

CORONA HOTEL
CONFERENCE & LODGING

貸会議室

100A/B/C

最大収容人数
レイアウト例
一覧

85m²
26坪


スクール 形式

収容人数 72名(3人掛け)
48名(2人掛け)




口の字 形式

収容人数 42名(3人掛け)
28名(2人掛け)

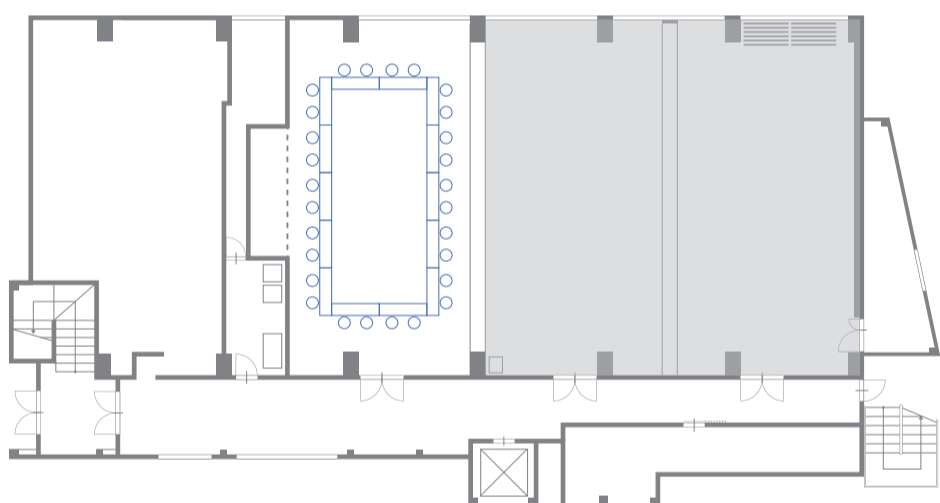


コの字 形式

収容人数 36名(3人掛け)
24名(2人掛け)

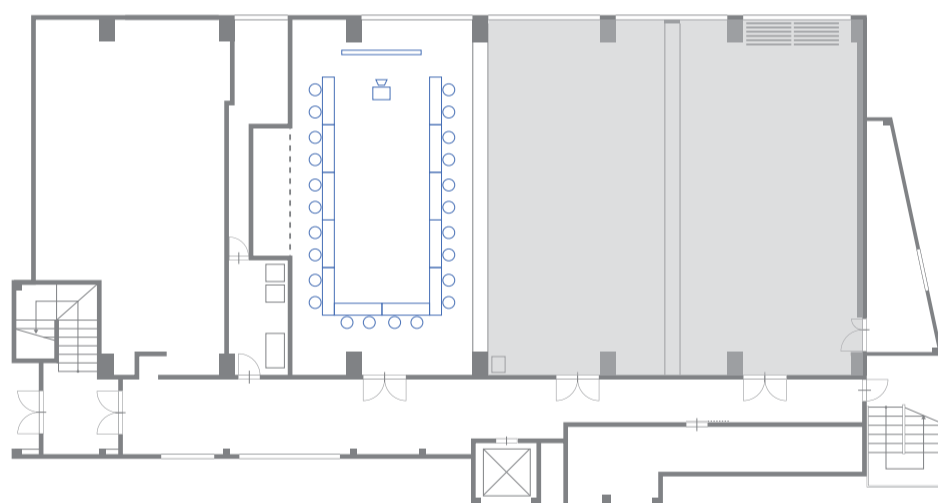


シアター 形式

収容人数 108名

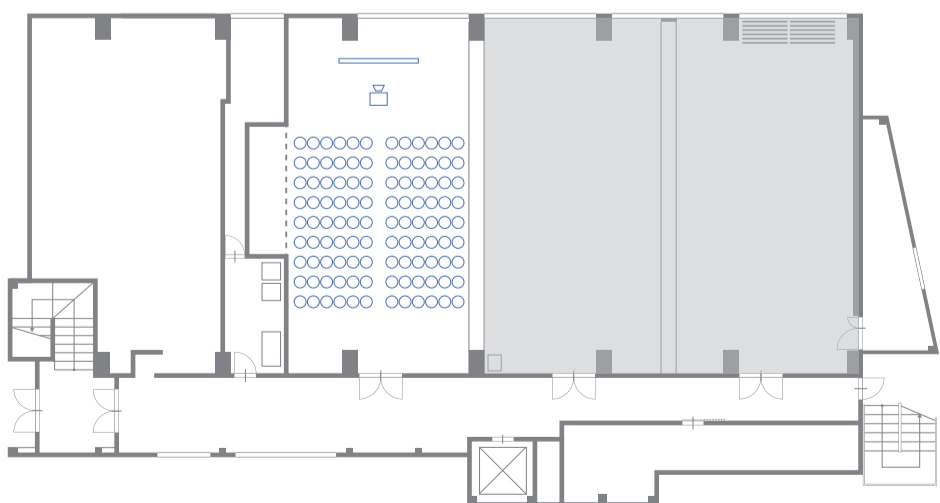

島型 形式

収容人数 45名(3人掛け)
30名(2人掛け)

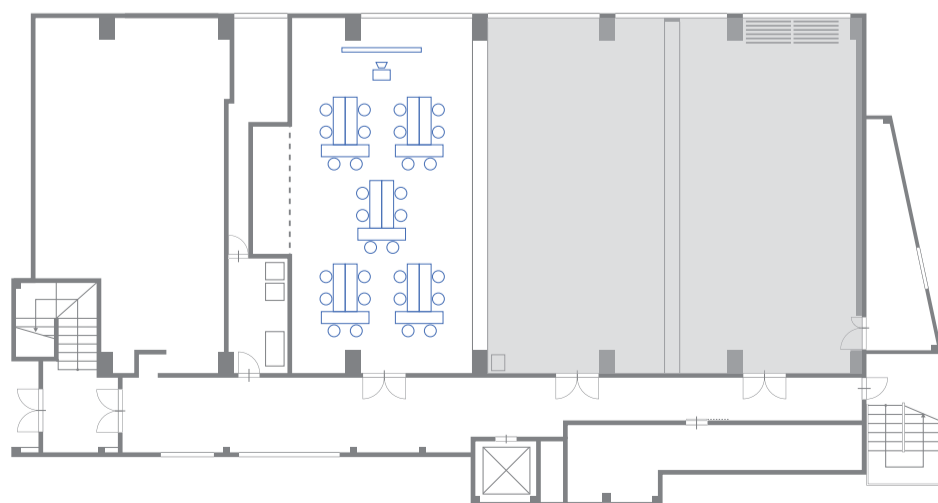

※図例は2人掛けの例となります。


100A / B / C

85㎡
26坪

スクール形式 最大収容例

収容人数 72名(3人掛け) / 48名(2人掛け)

1800
450 ※テーブル寸法=長さ1800mm×巾450mm

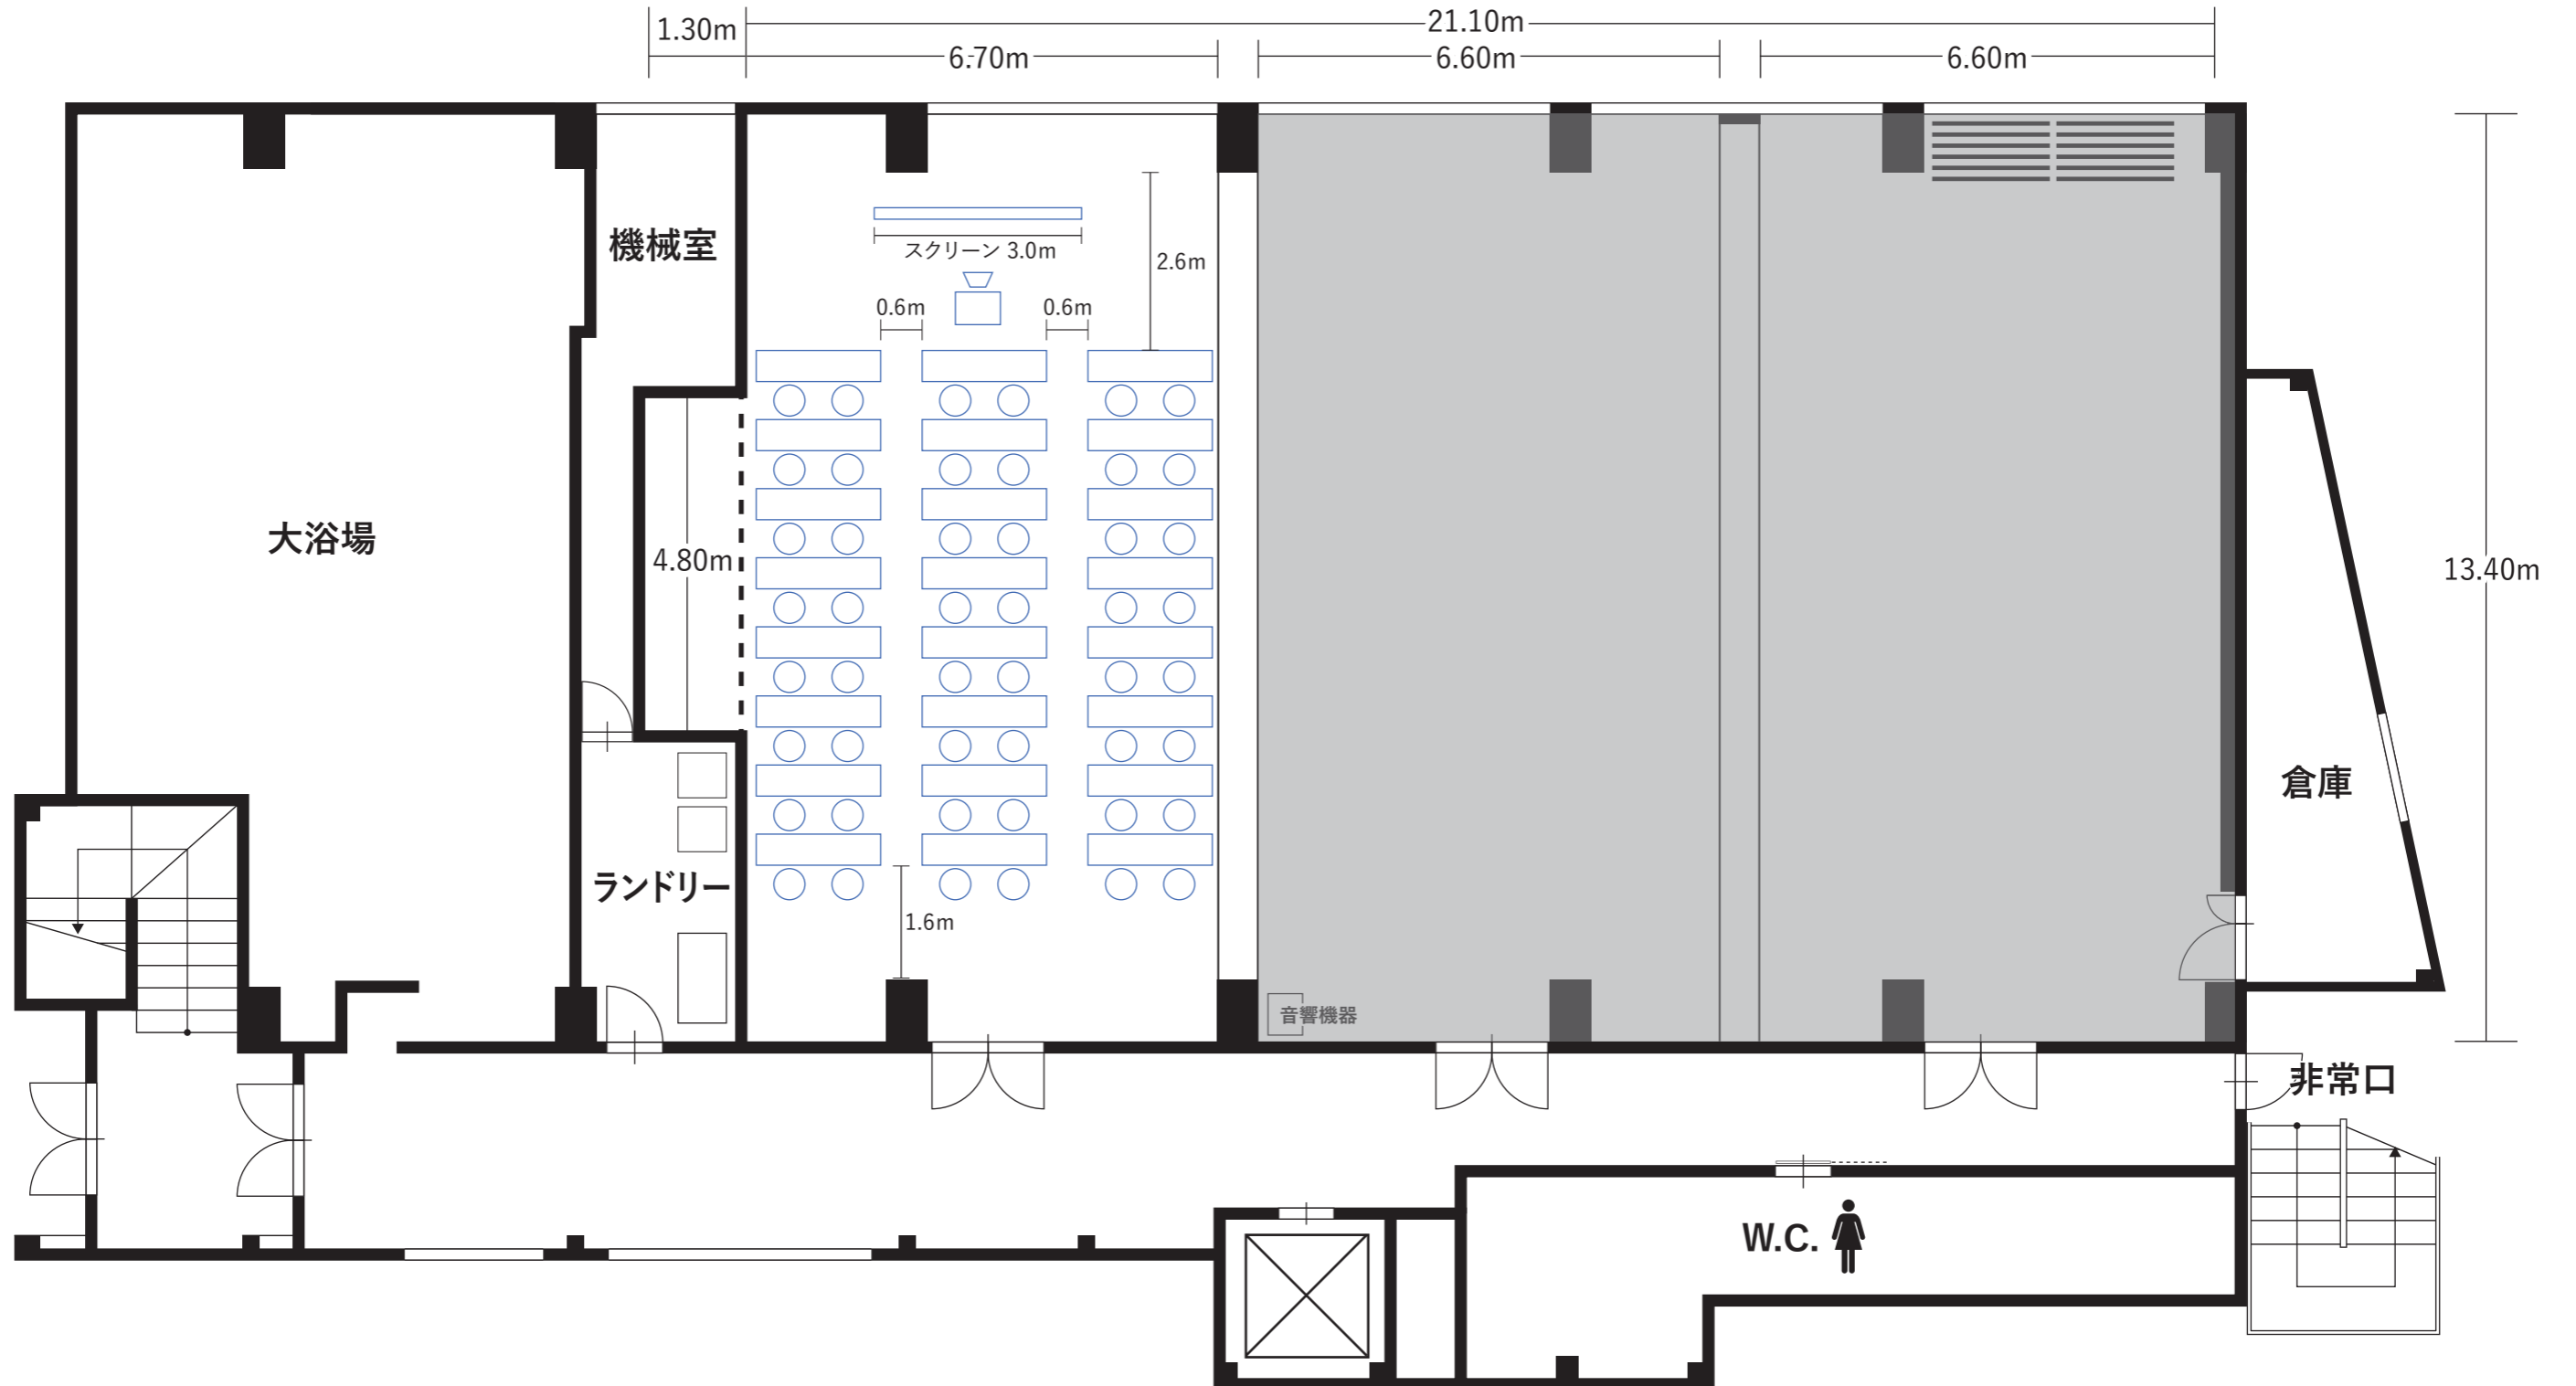


100A / B / C

85^m²
26坪

口の字形式 最大収容例

収容人数 42名(3人掛け) / 28名(2人掛け)

1800
450 ※テーブル寸法=長さ1800mm×巾450mm

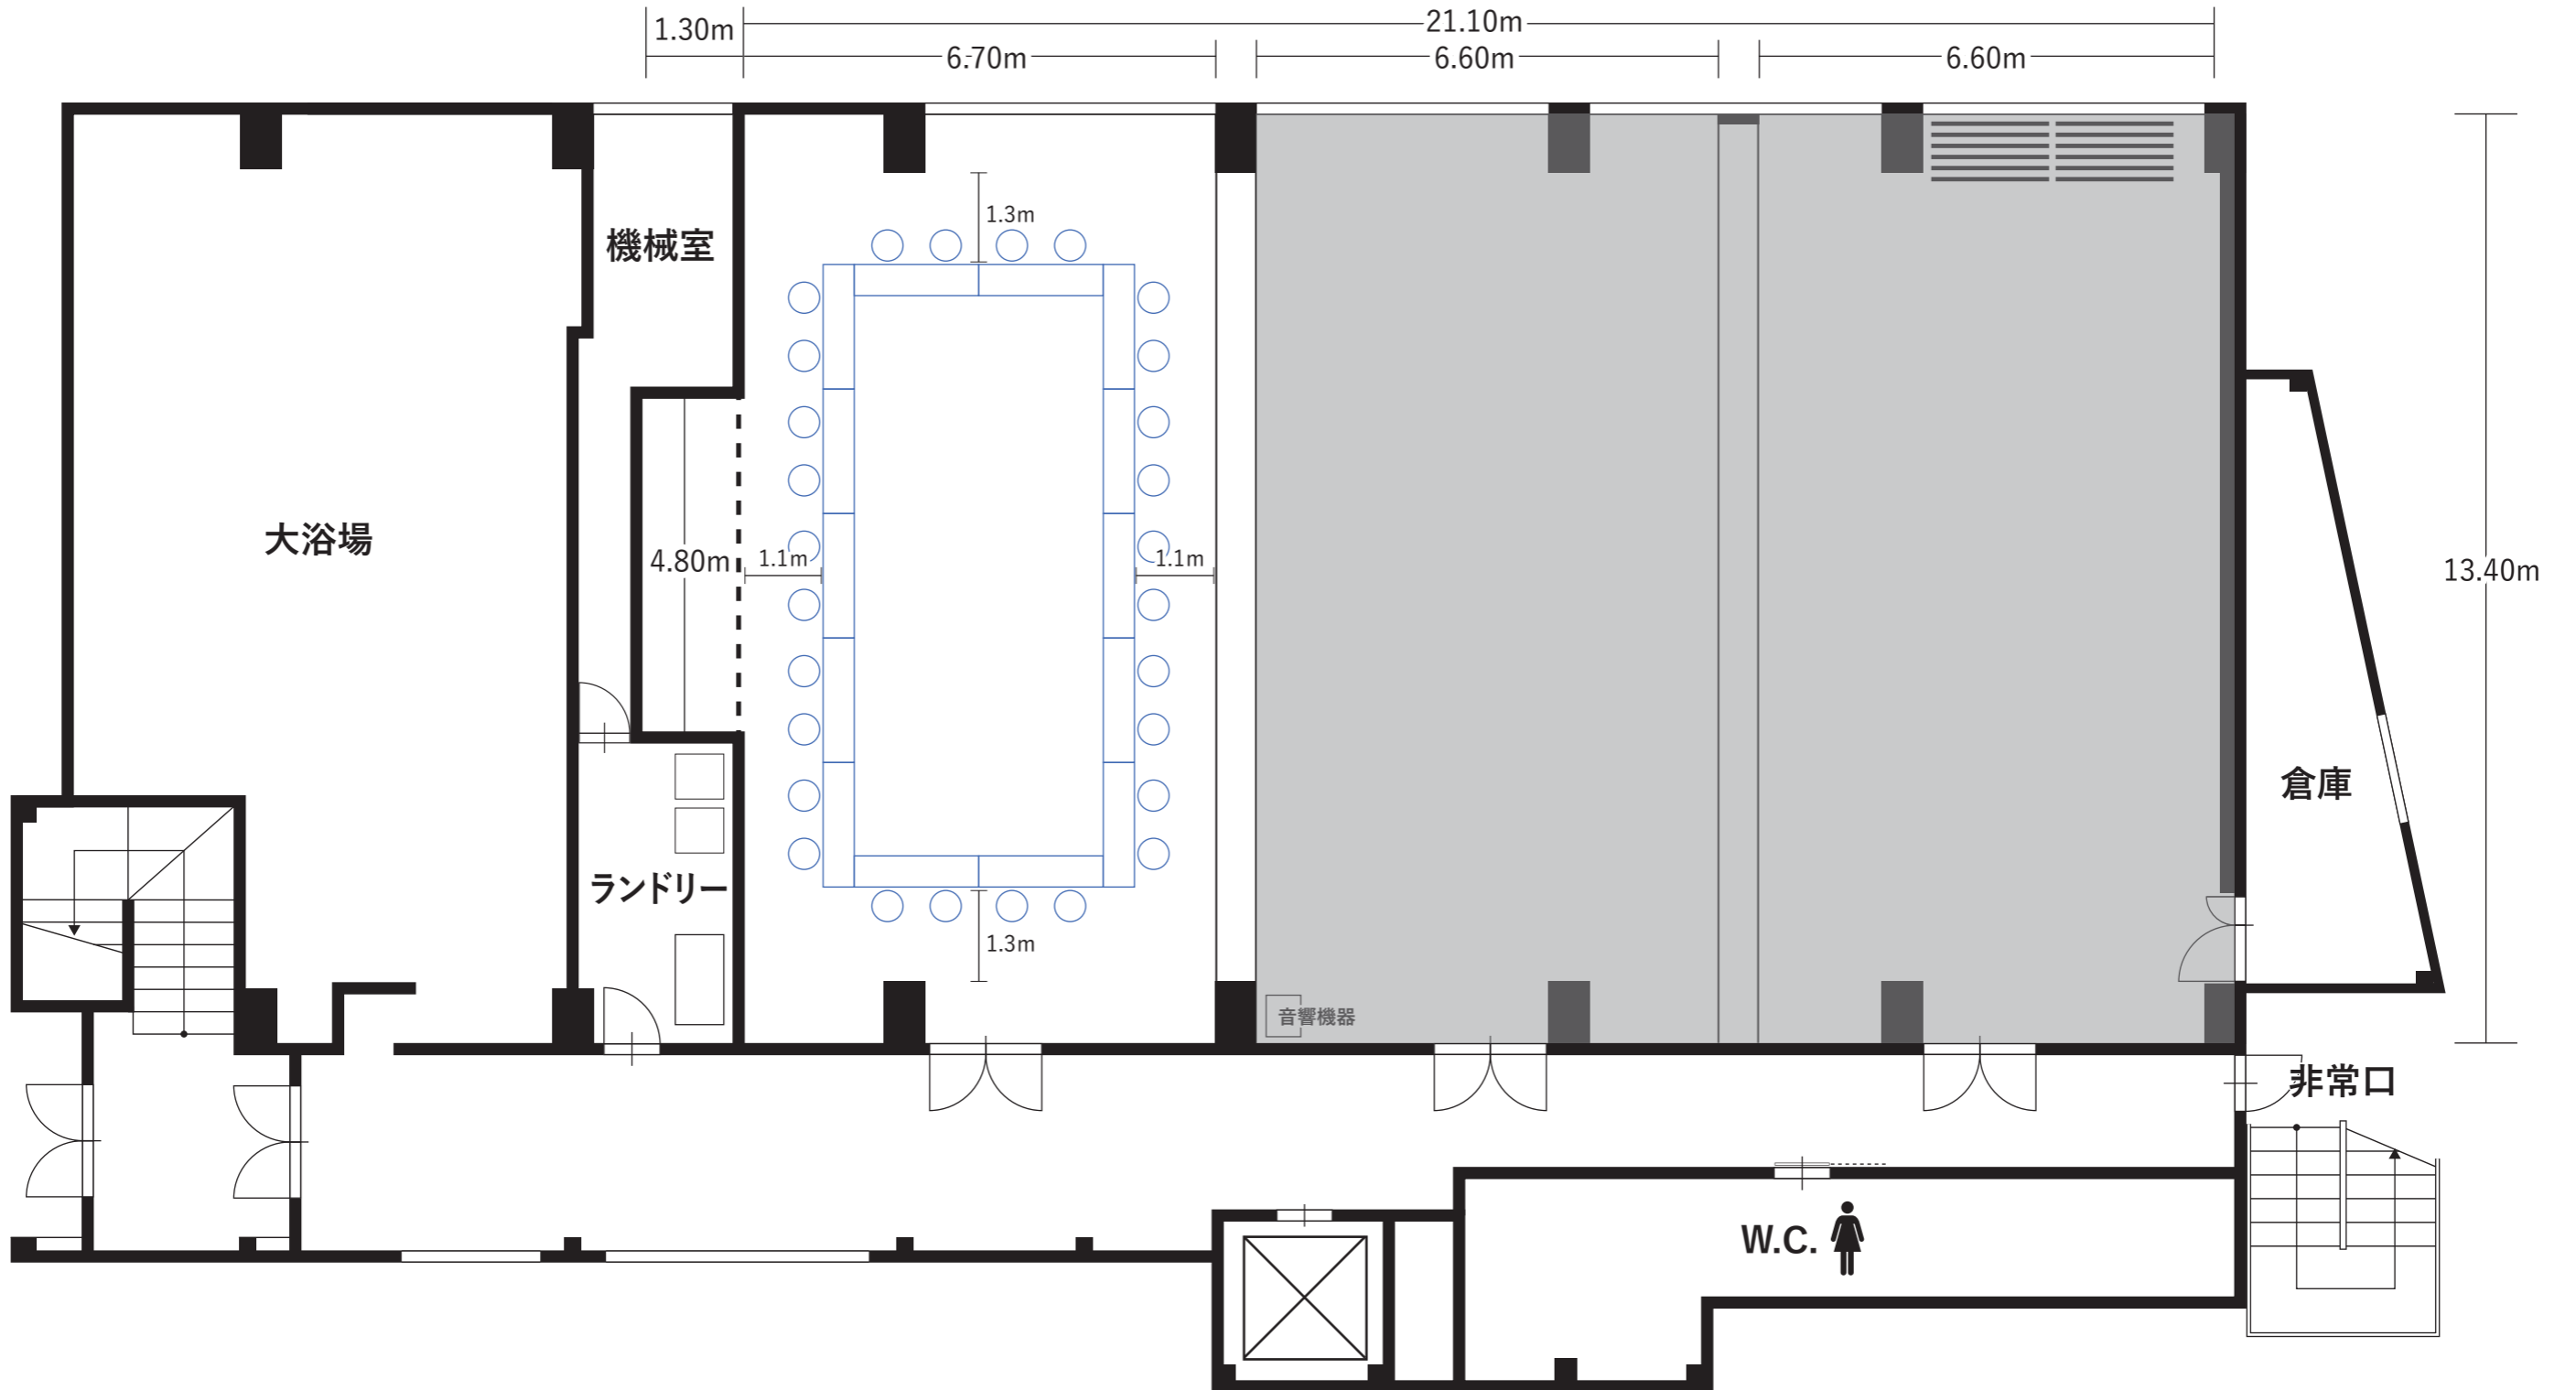


100A / B / C

85㎡
26坪

コの字形形式 最大収容例

収容人数 36名(3人掛け) / 24名(2人掛け)

1800
450 ※テーブル寸法=長さ1800mm×巾450mm

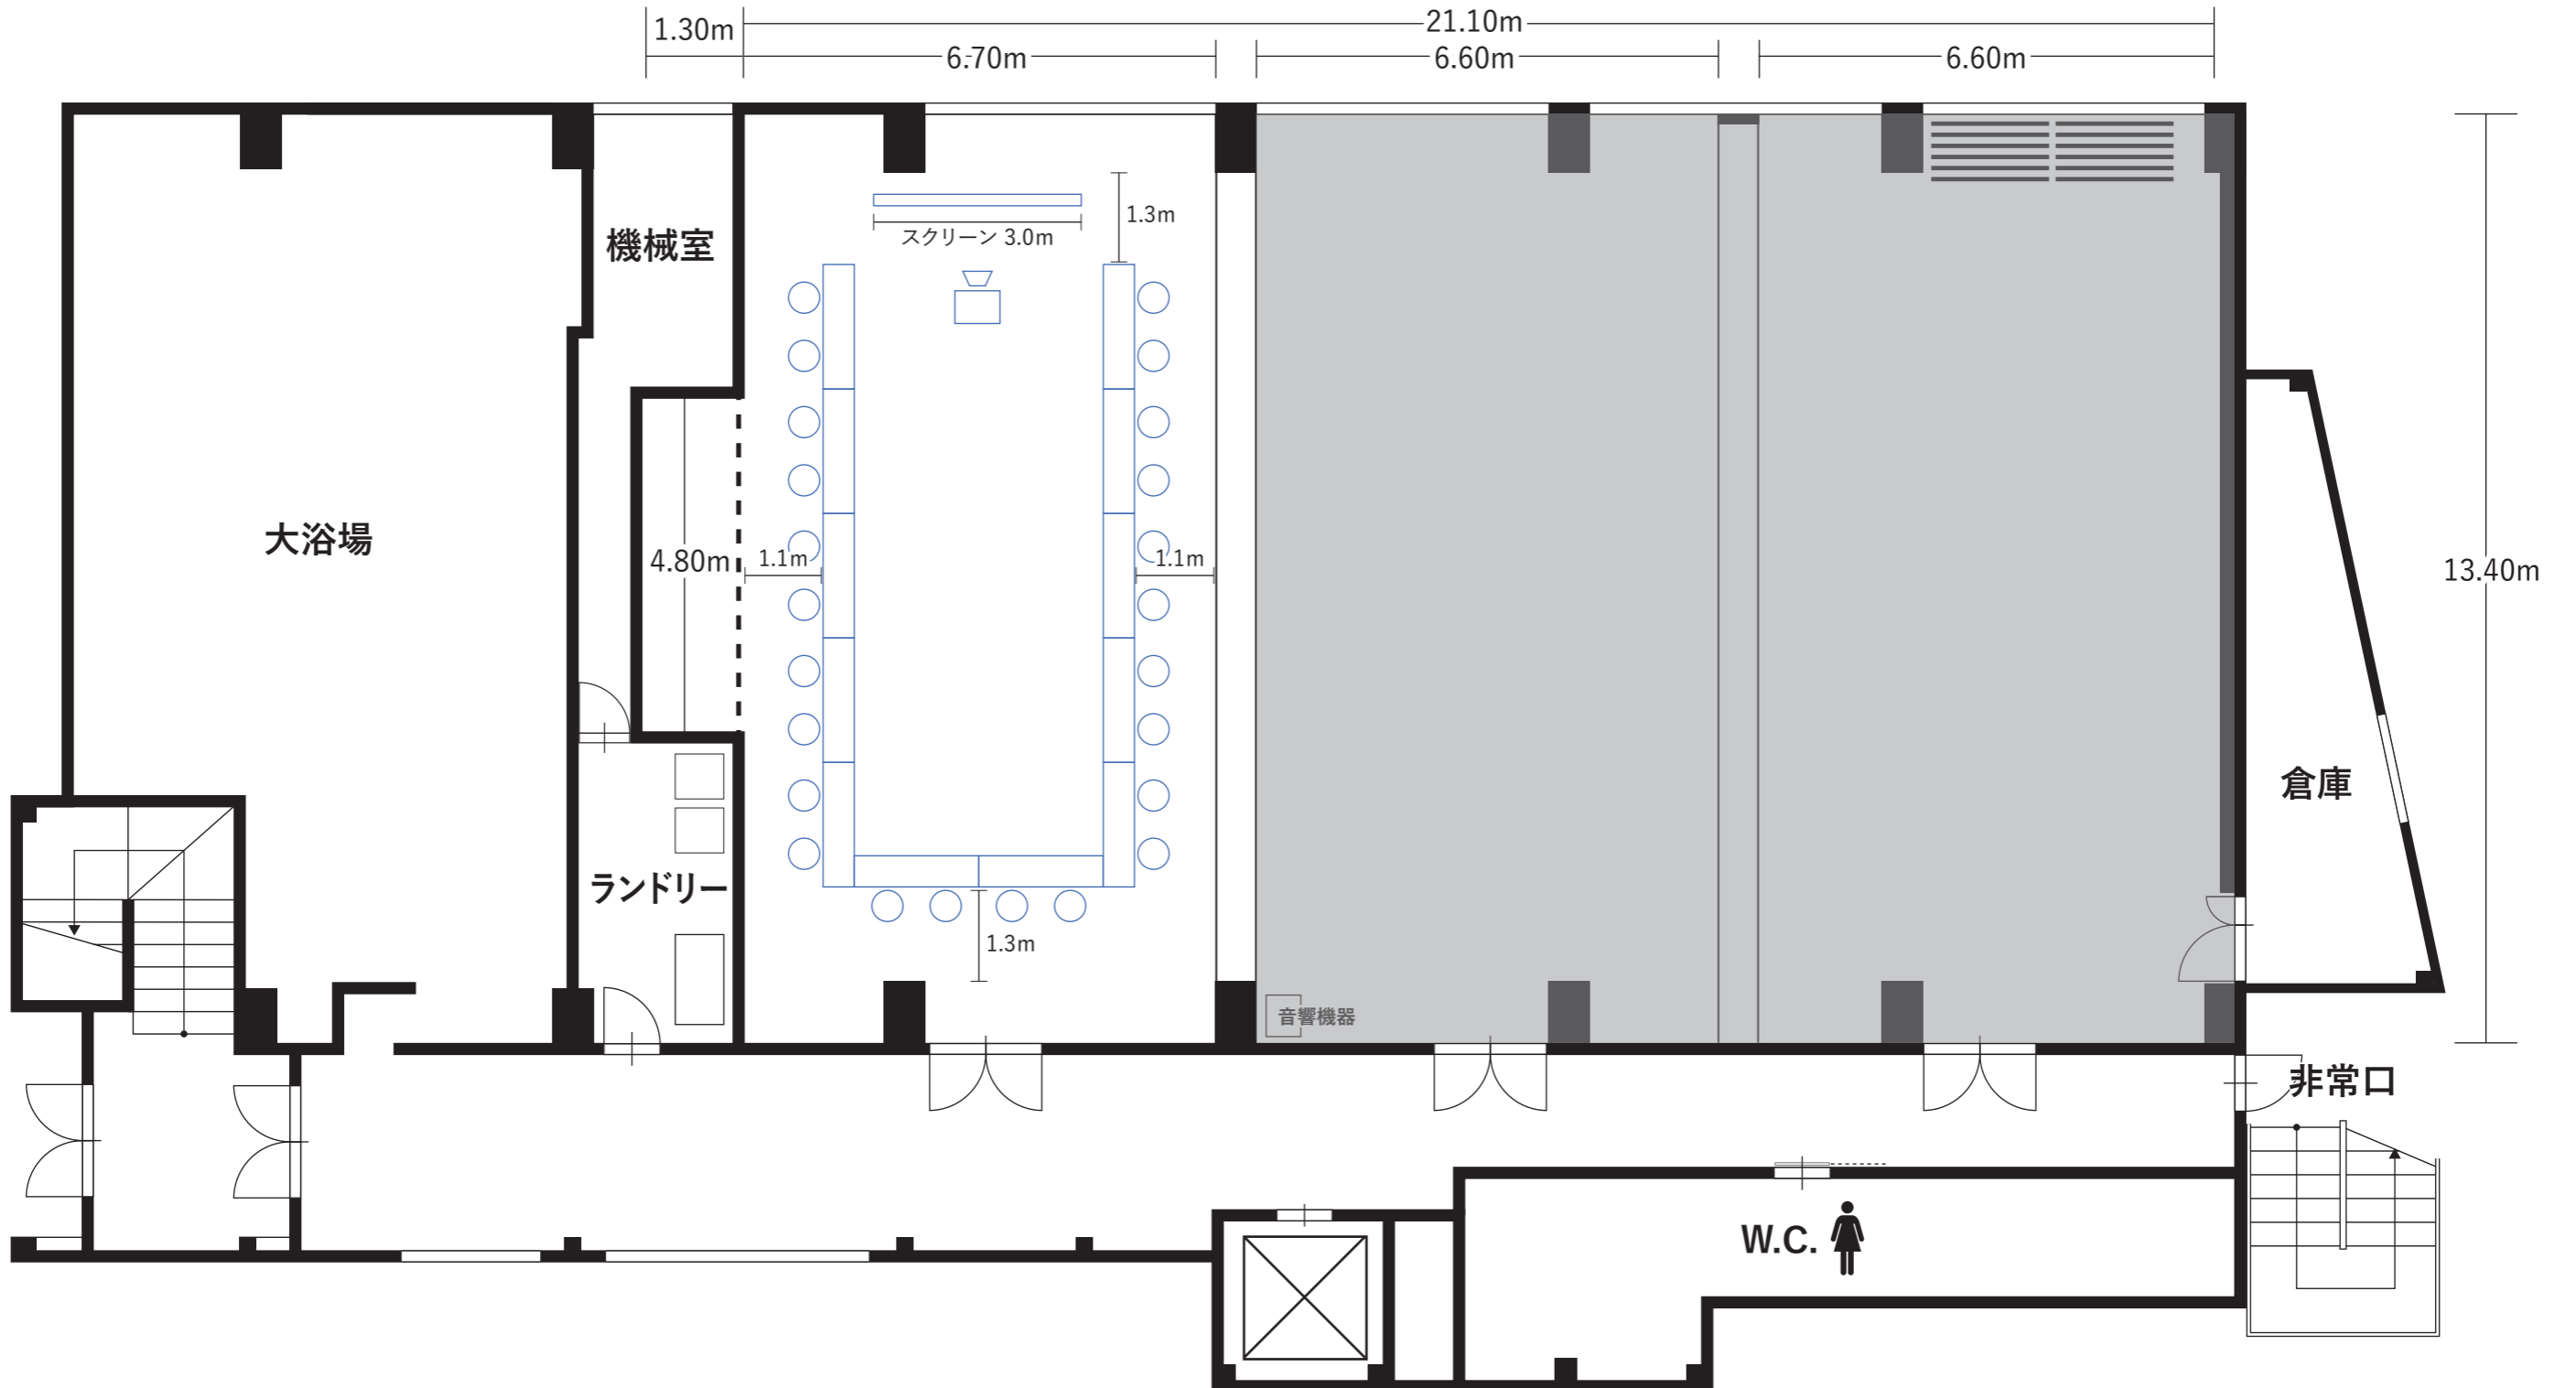


100A / B / C

85㎡
26坪

シアター形式 最大収容例

収容人数 108名

1800
450 ※テーブル寸法=長さ1800mm×巾450mm

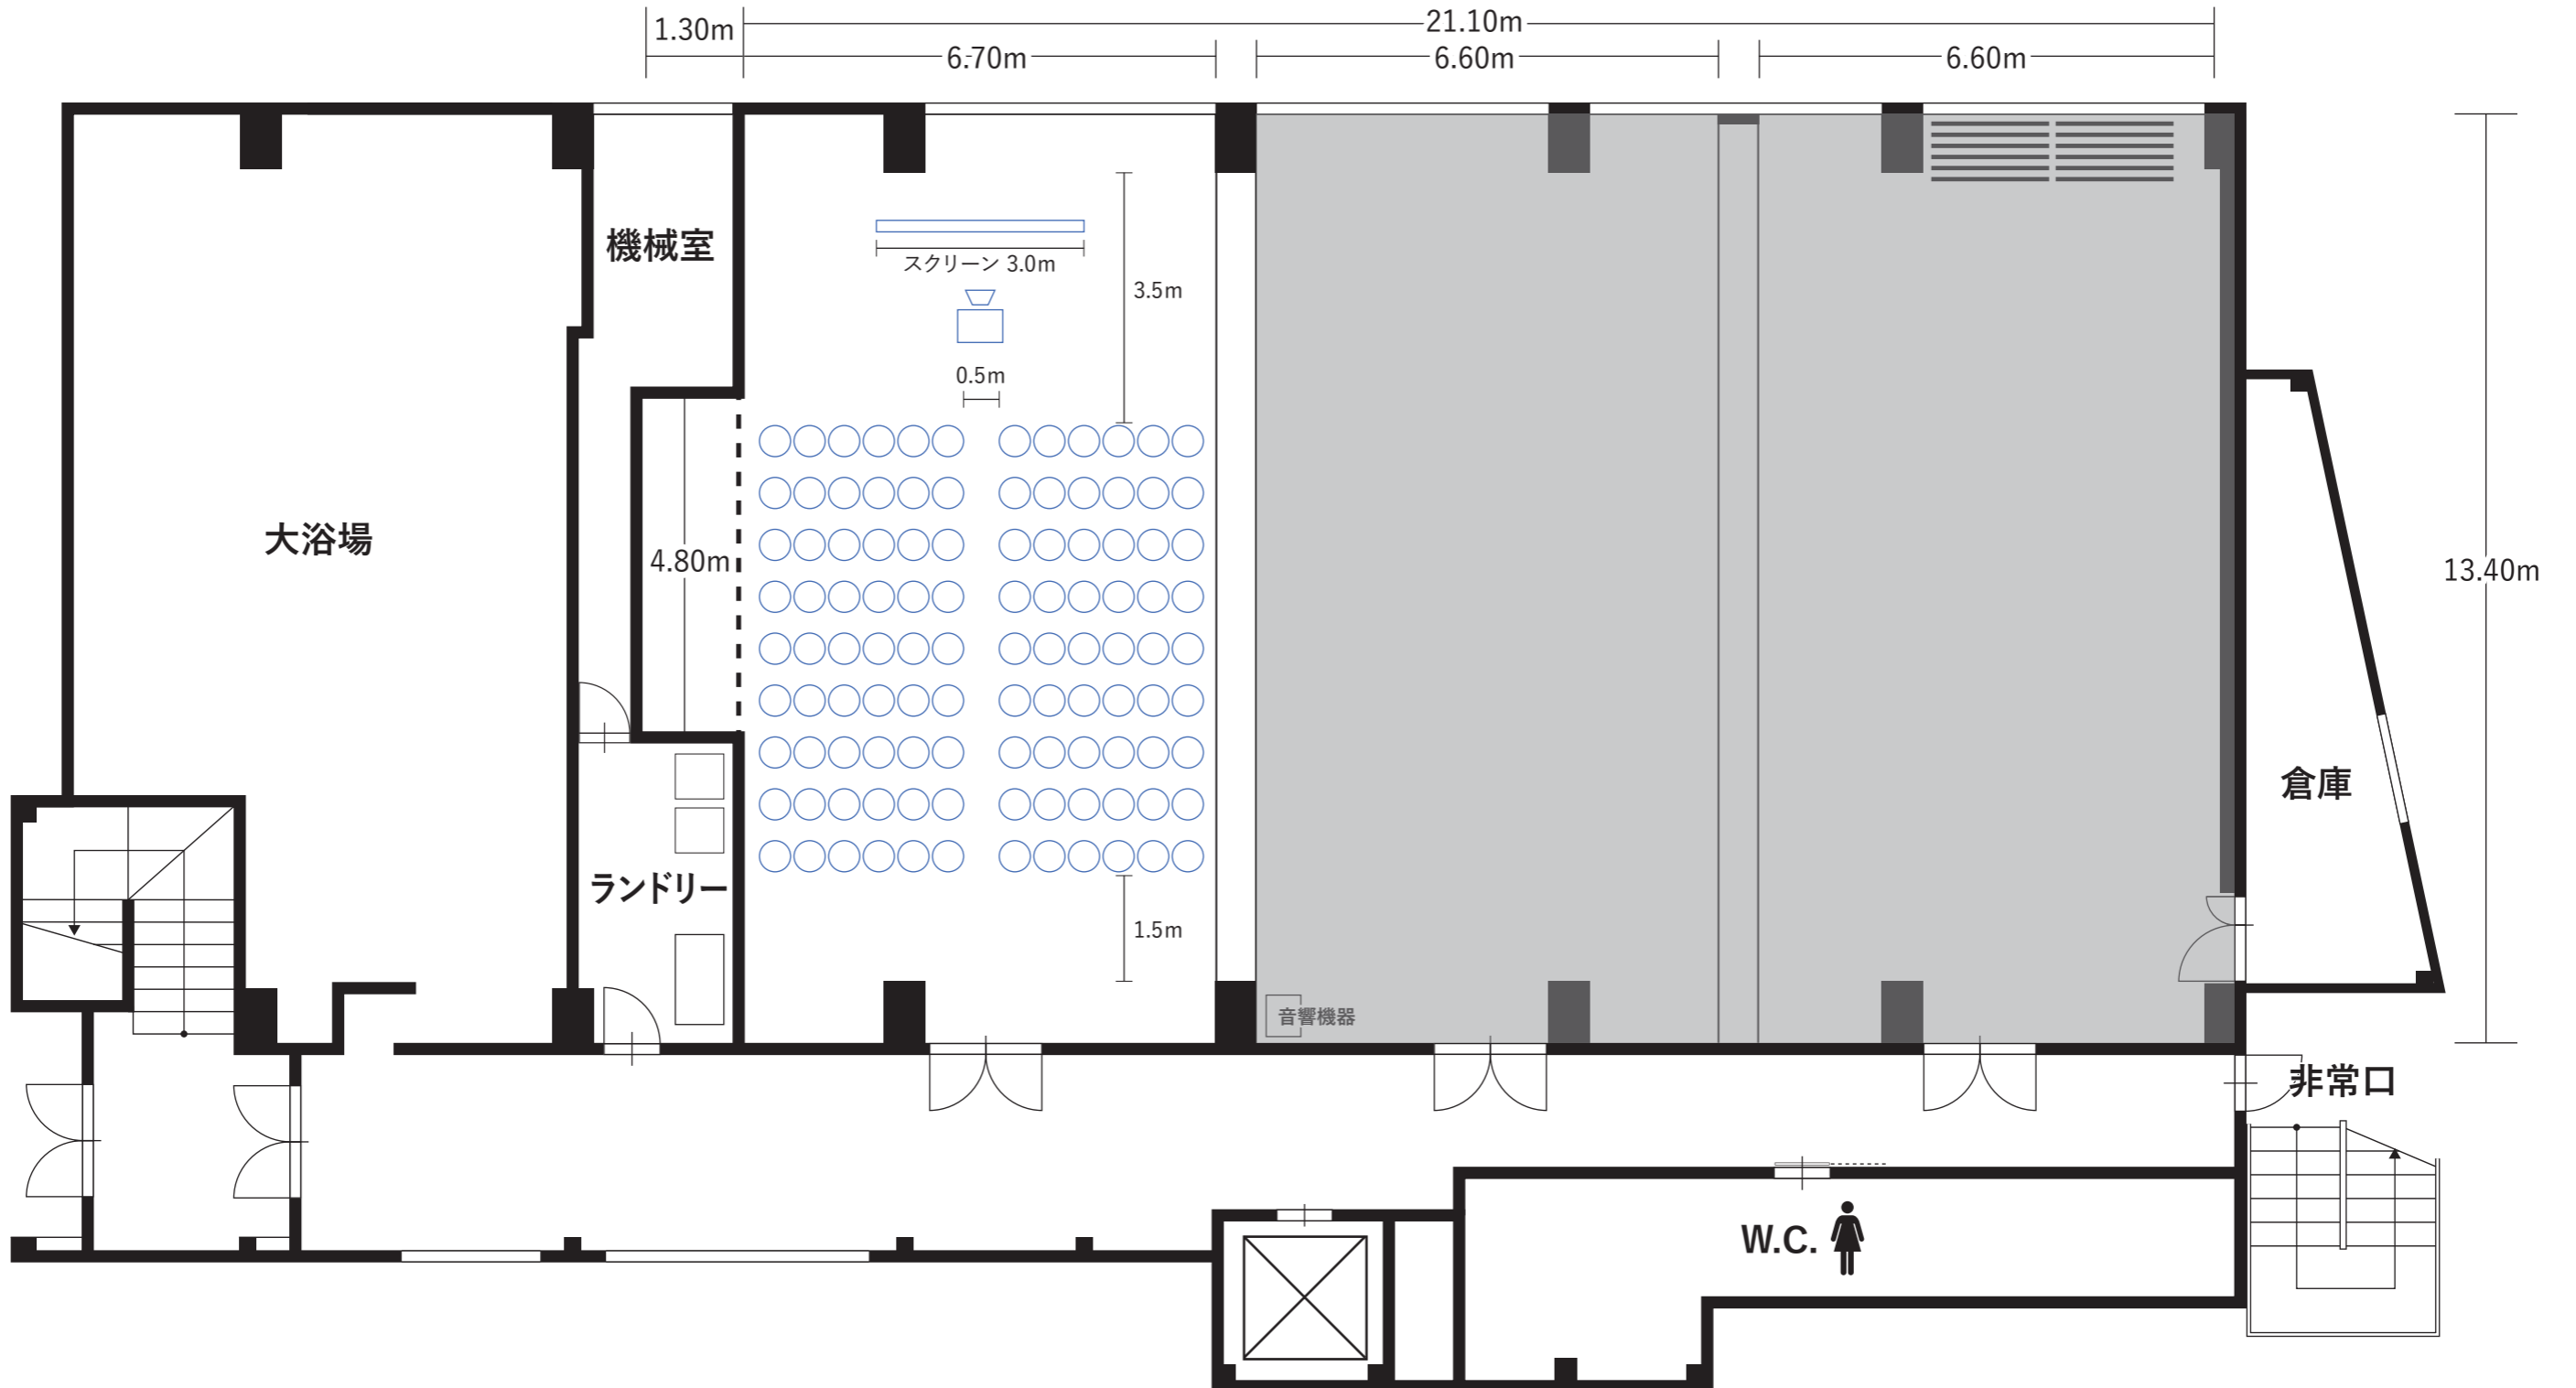

100A / B / C

85^m²
26坪

島型形式 最大収容例

収容人数 45名(3人掛け) / 30名(2人掛け)

1800
450 ※テーブル寸法=長さ1800mm×巾450mm

