

CORONA HOTEL  
CONFERENCE & LODGING

# 貸会議室


## 100AB/BC

最大収容人数  
レイアウト例  
一覧

175m<sup>2</sup>  
53坪


### スクール 形式

収容人数 135名(3人掛け)  
90名(2人掛け)

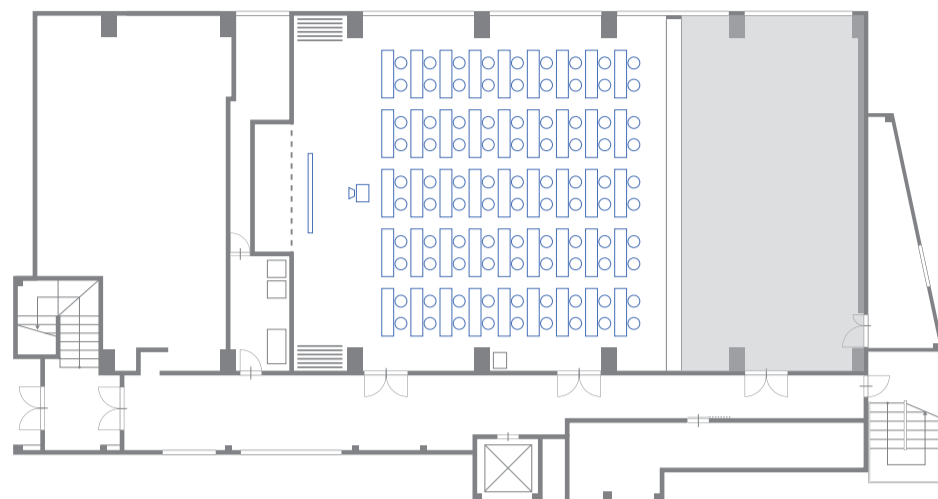


### 口の字 形式

収容人数 66名(3人掛け)  
44名(2人掛け)

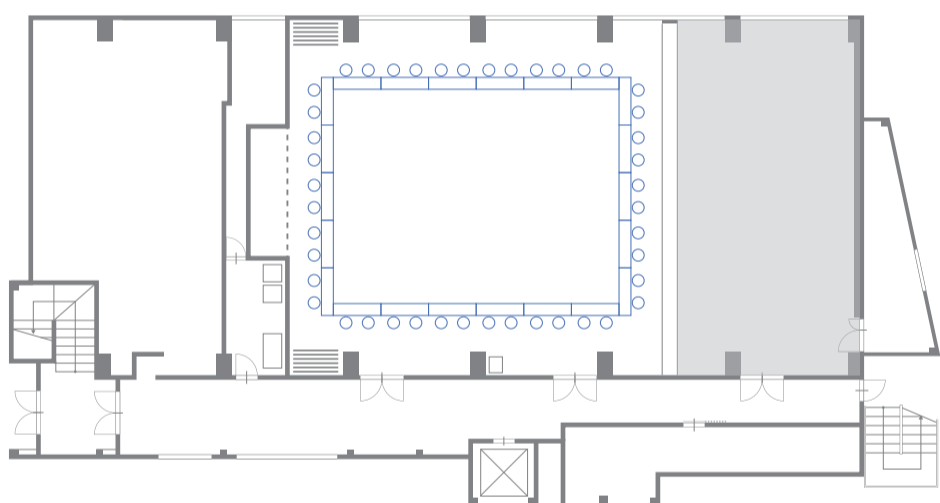


### コの字 形式

収容人数 51名(3人掛け)  
34名(2人掛け)

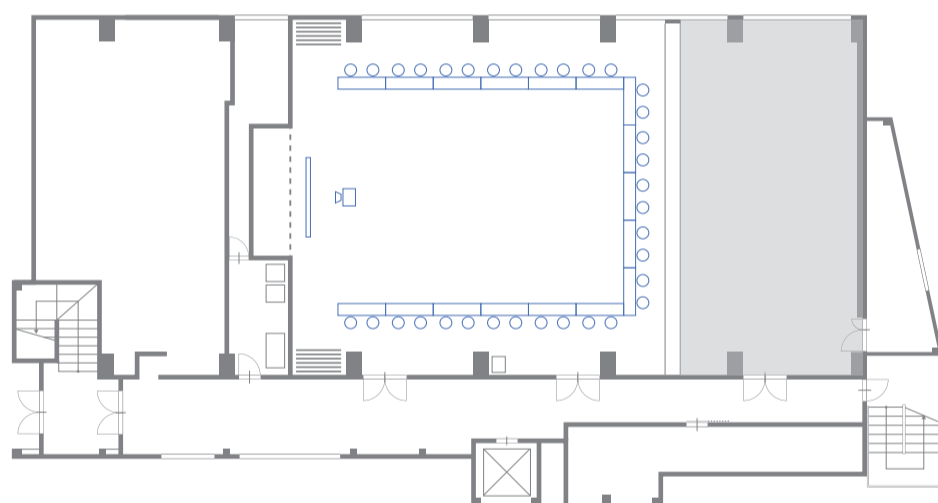


### シアター 形式

収容人数 240名

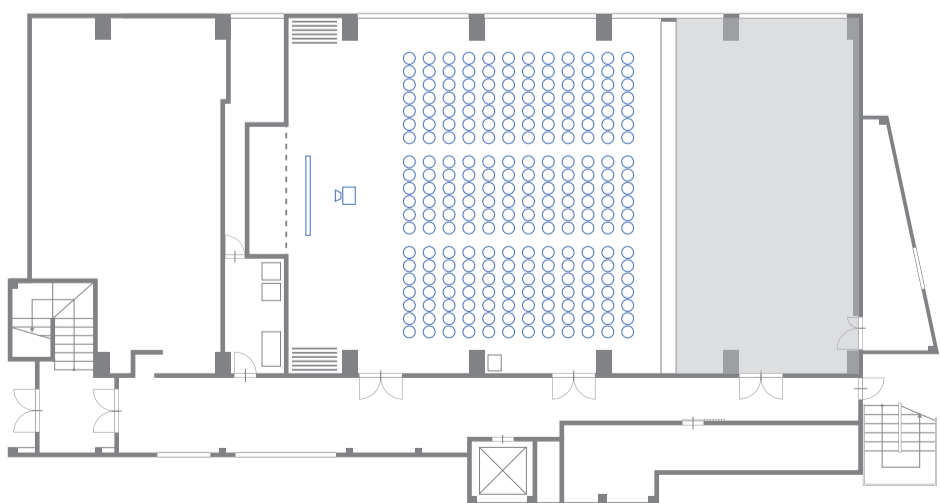

### 島型 形式

収容人数 126名(3人掛け)  
84名(2人掛け)

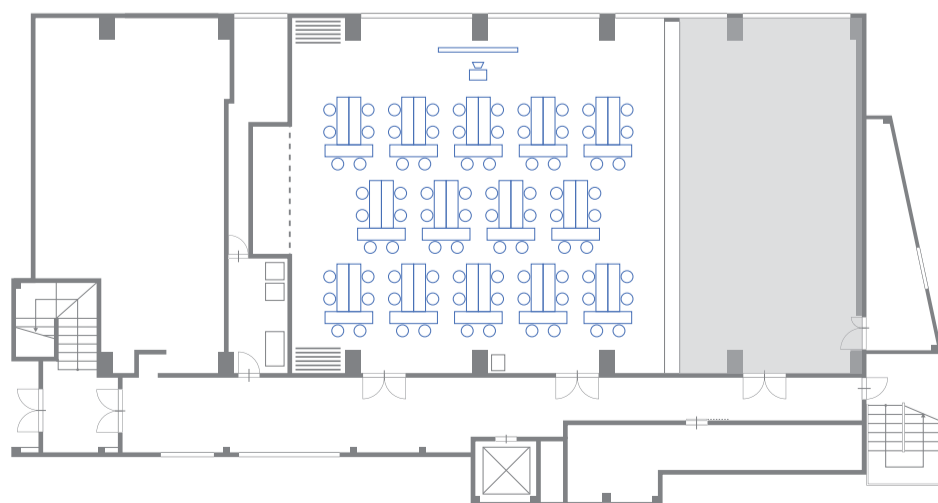


※図例は2人掛けの例となります。


100AB / BC

175㎡  
53坪

# スクール形式 最大収容例

収容人数 135名(3人掛け) / 90名(2人掛け)

1800  
450  ※テーブル寸法=長さ1800mm×巾450mm

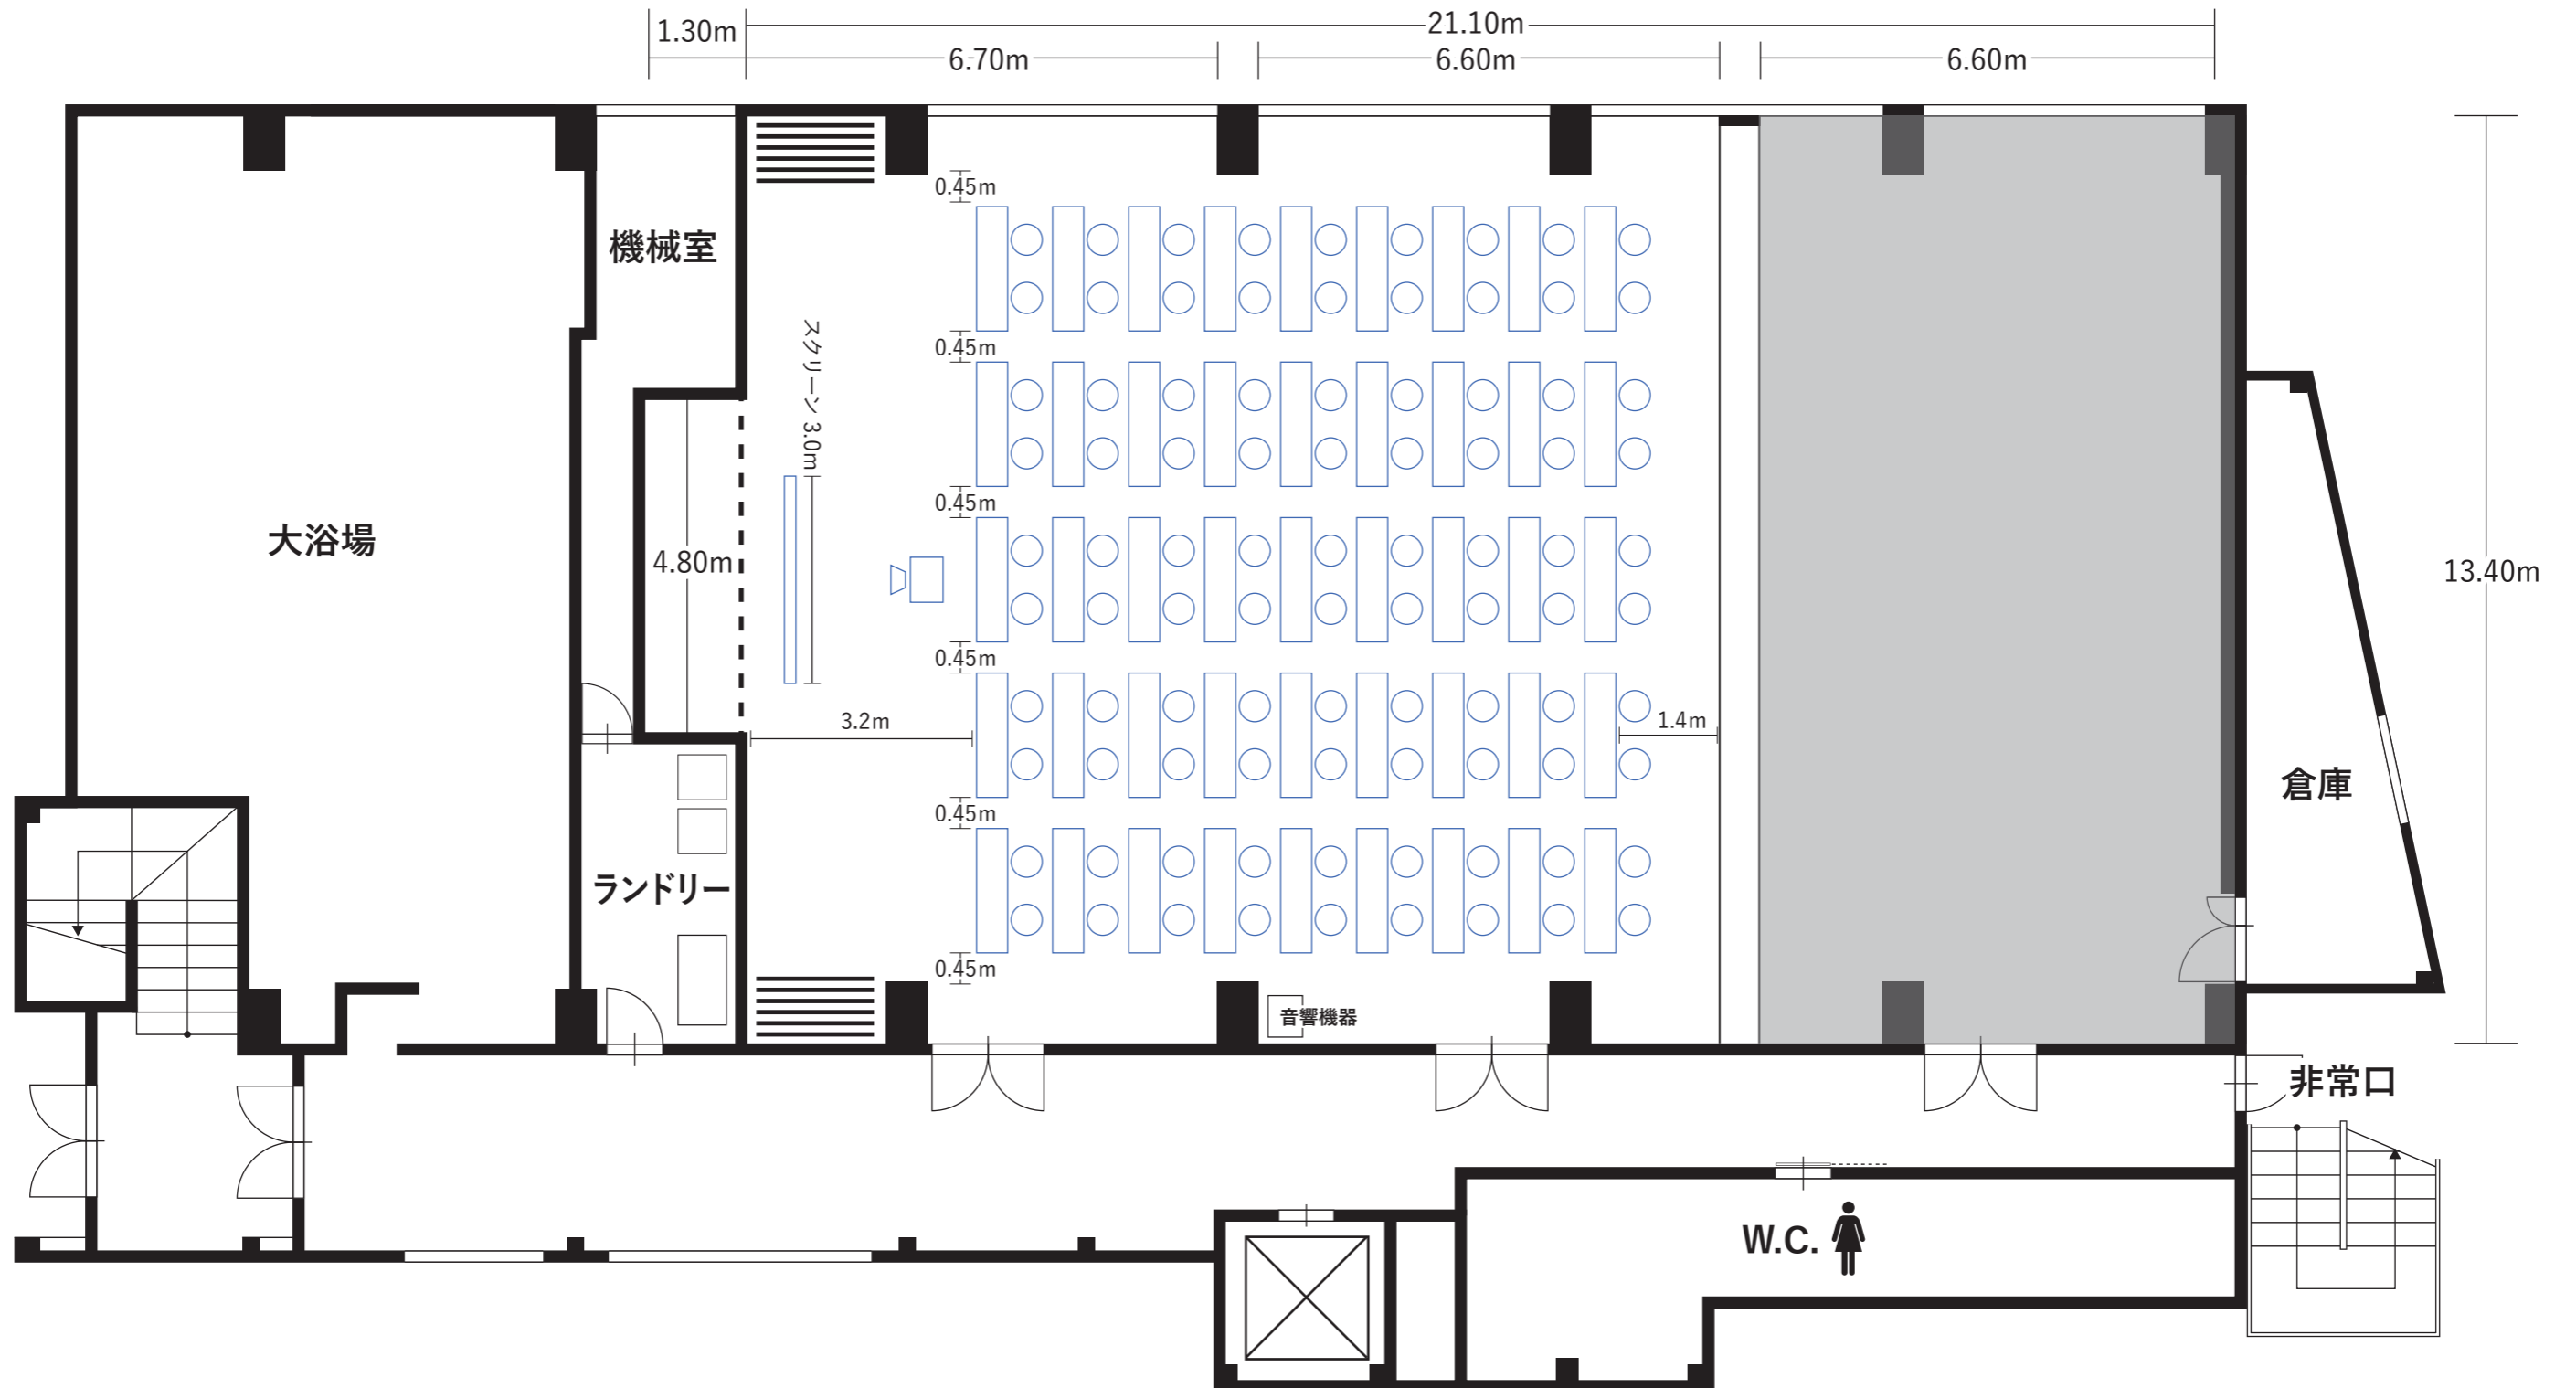


100AB / BC

175㎡  
53坪

# 口の字形式 最大収容例

収容人数 66名(3人掛け) / 44名(2人掛け)

1800  
450 ※テーブル寸法=長さ1800mm×巾450mm

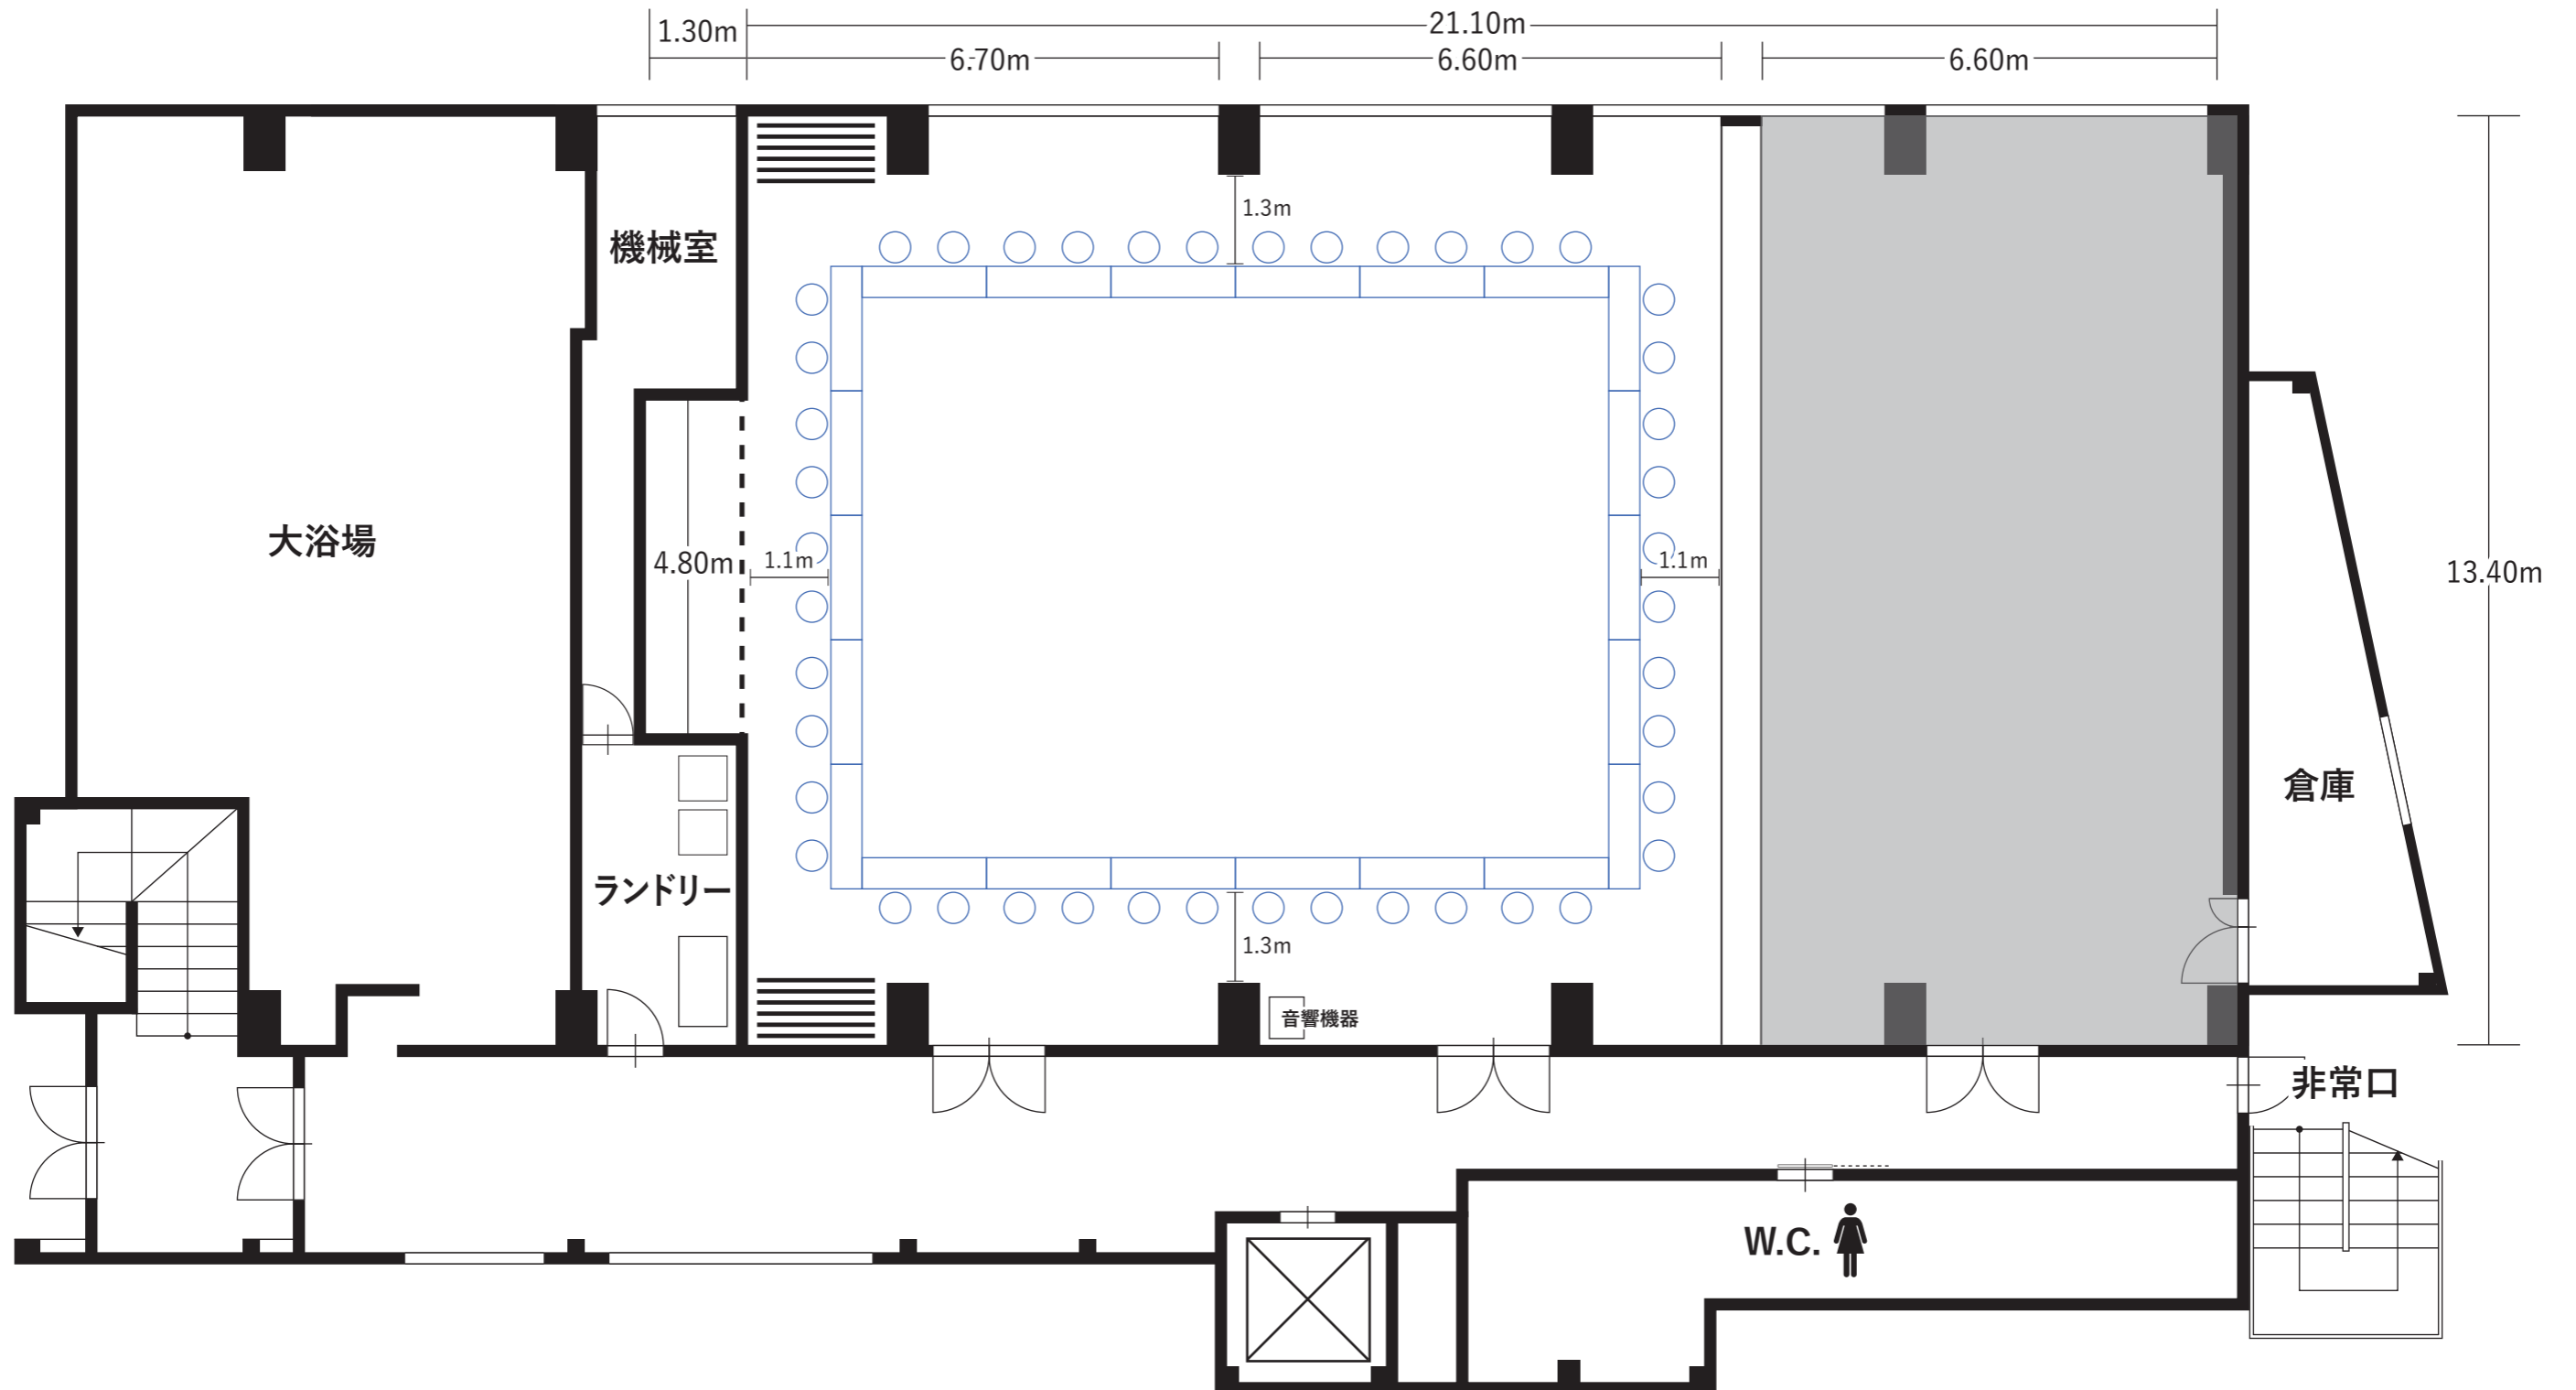


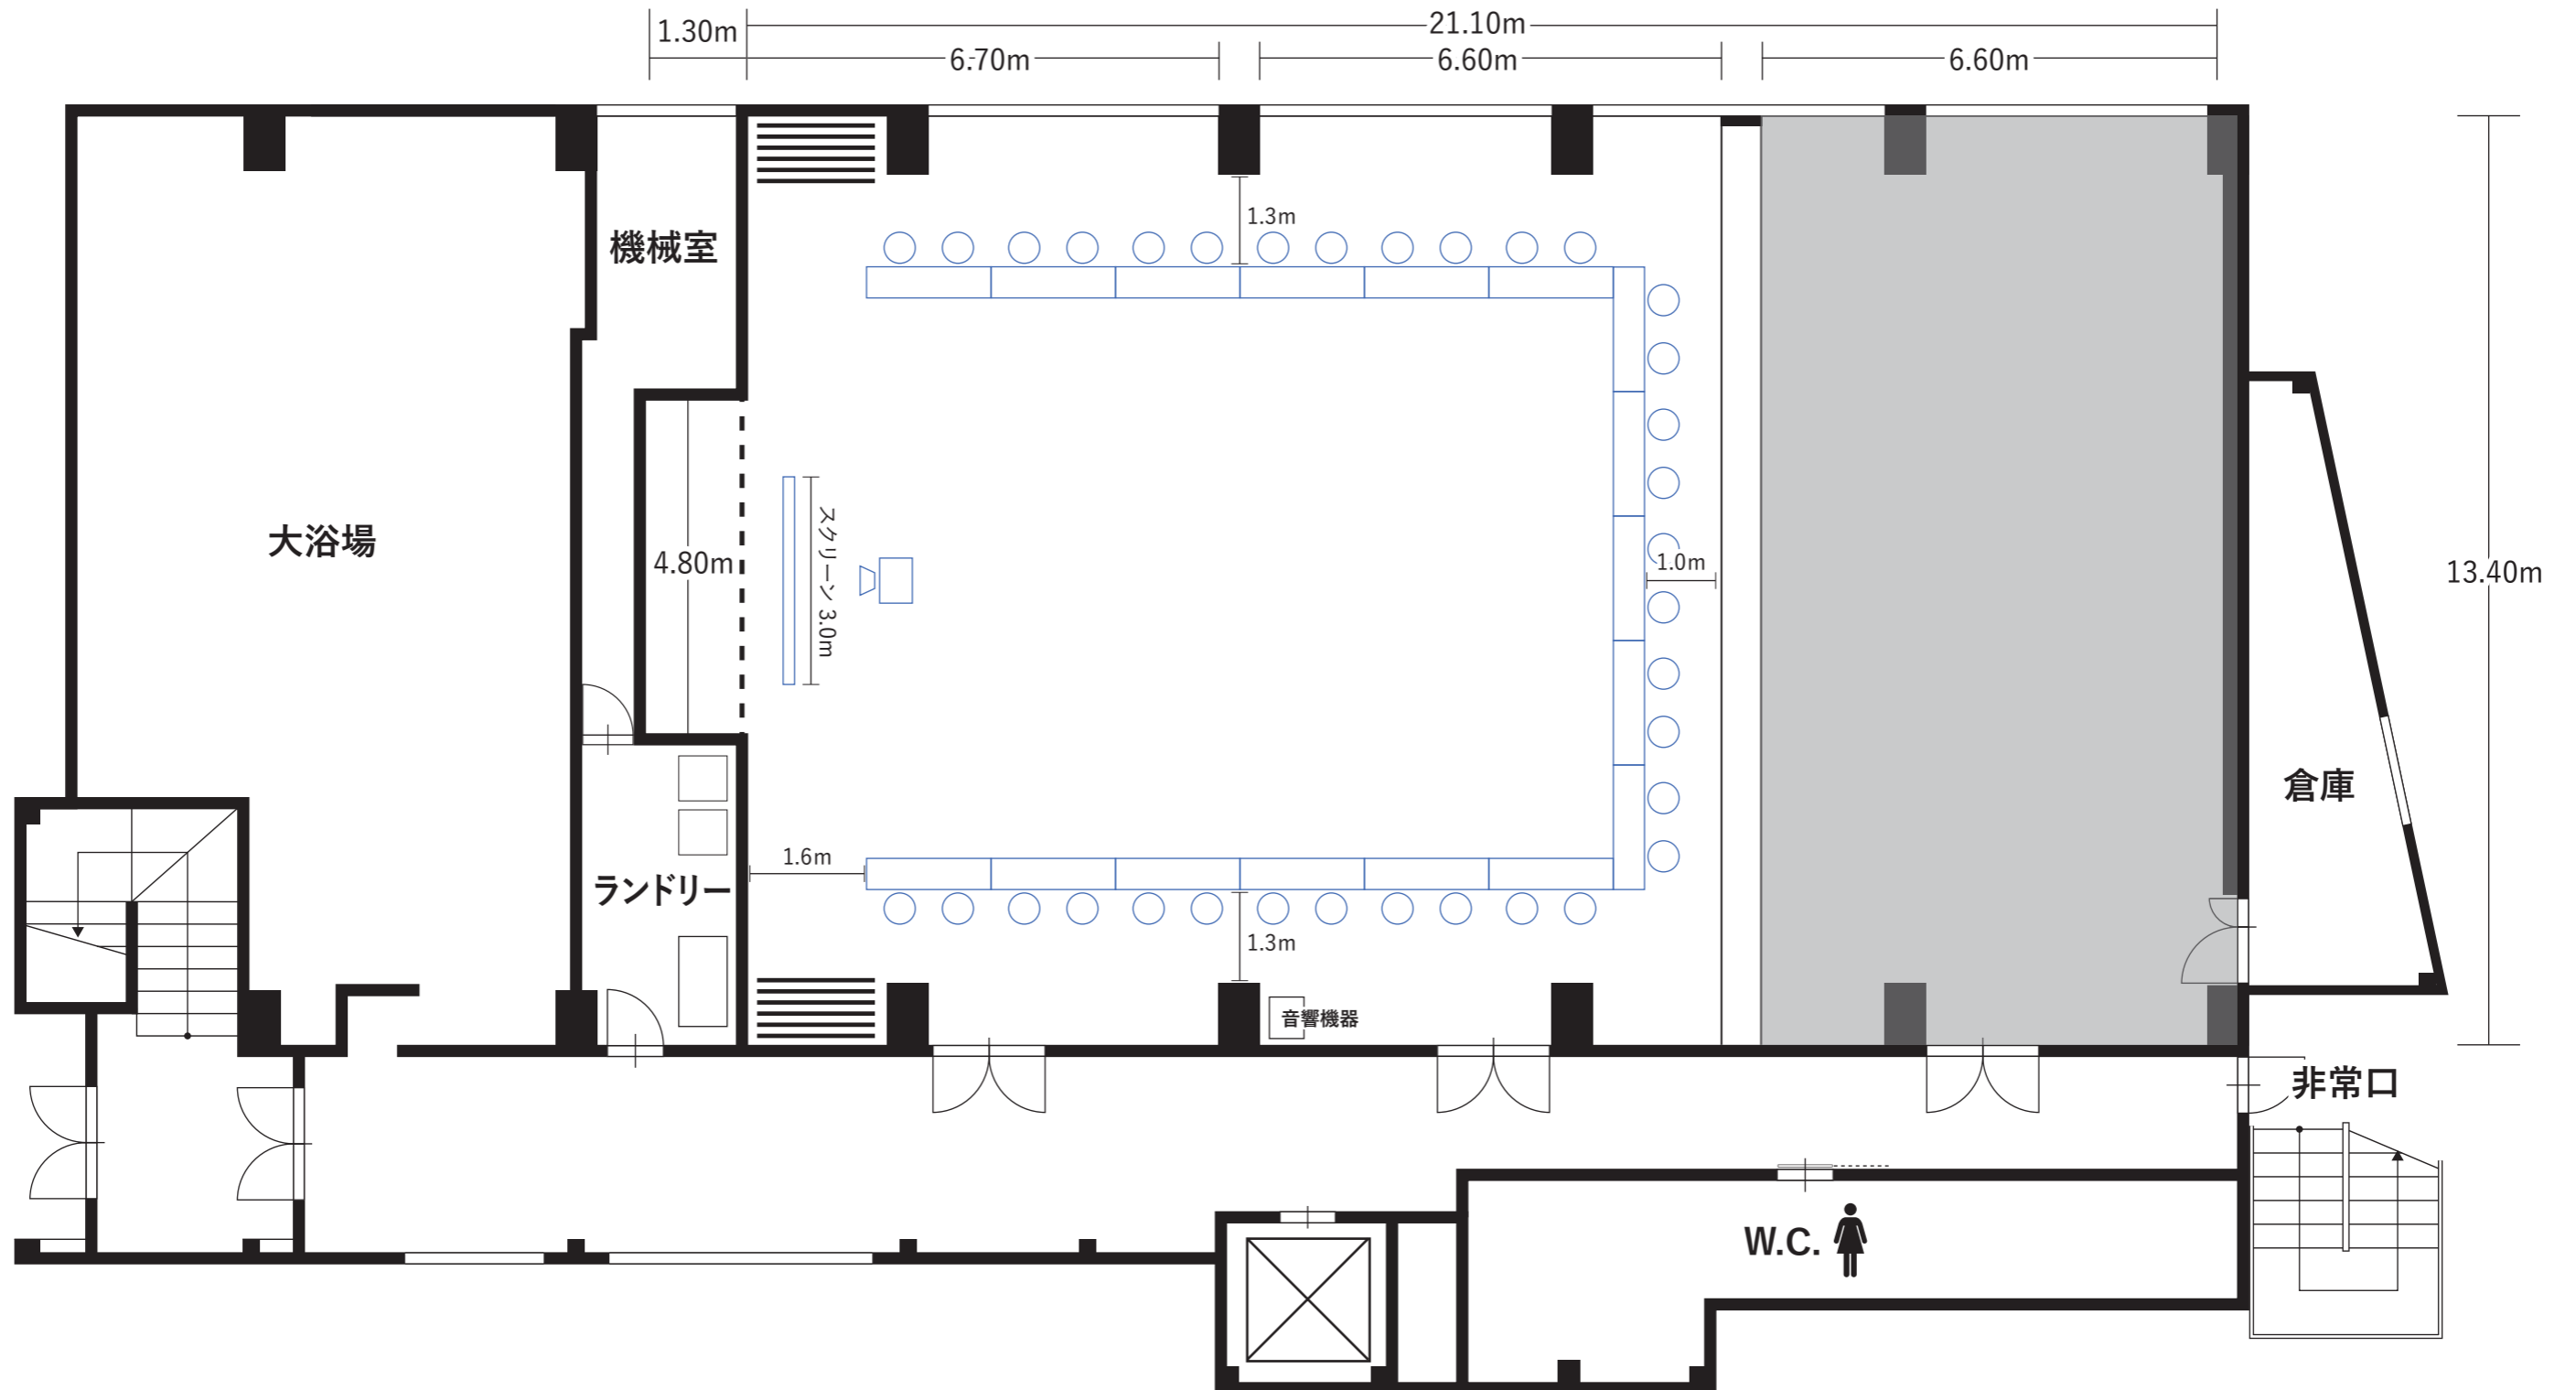
# 100AB / BC

175㎡  
53坪

## コの字形形式 最大収容例

収容人数 51名(3人掛け) / 34名(2人掛け)

1800  
450  ※テーブル寸法=長さ1800mm×巾450mm




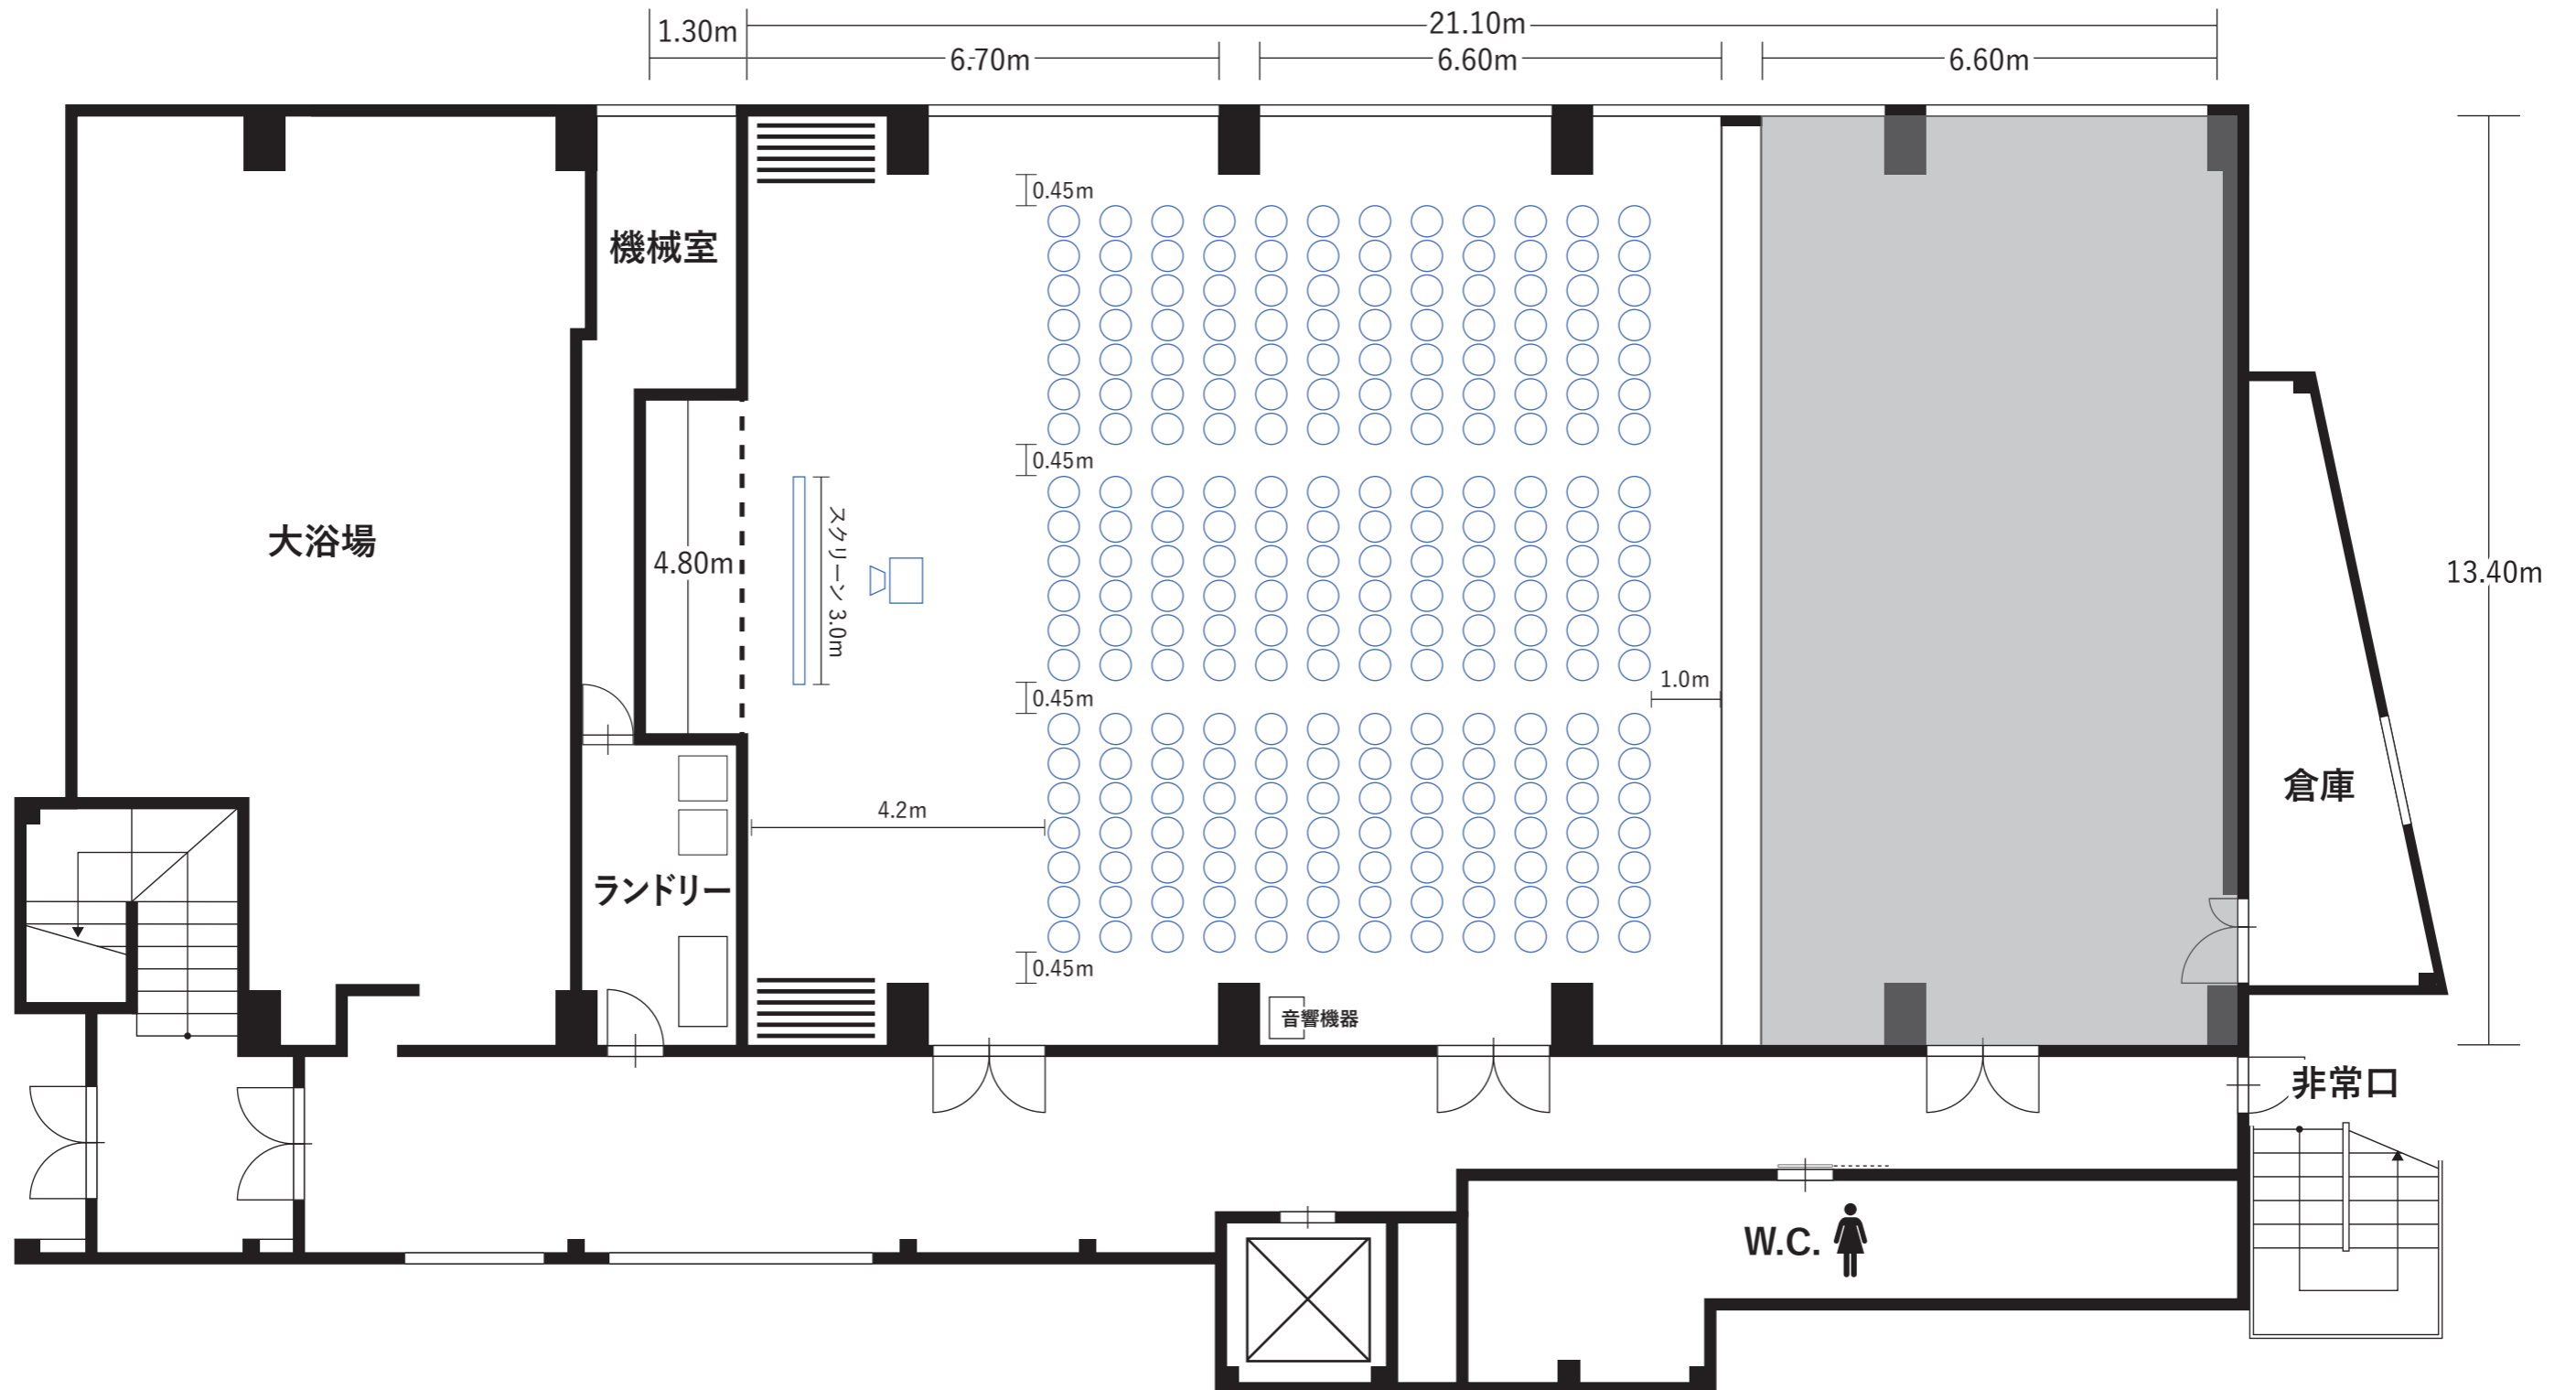
100AB / BC

175㎡  
53坪

# シアター形式 最大収容例

収容人数 240名

1800  
450  ※テーブル寸法=長さ1800mm×巾450mm



# 100AB / BC

175㎡  
53坪

## 島型形式 最大収容例

収容人数 126名(3人掛け) / 84名(2人掛け)

1800  
450 ※テーブル寸法=長さ1800mm×巾450mm

