

CORONA HOTEL  
CONFERENCE & LODGING

# 貸会議室


## 100ABC

最大収容人数  
レイアウト例  
一覧

259m<sup>2</sup>  
79坪


スクール 形式

収容人数 225名(3人掛け)  
150名(2人掛け)

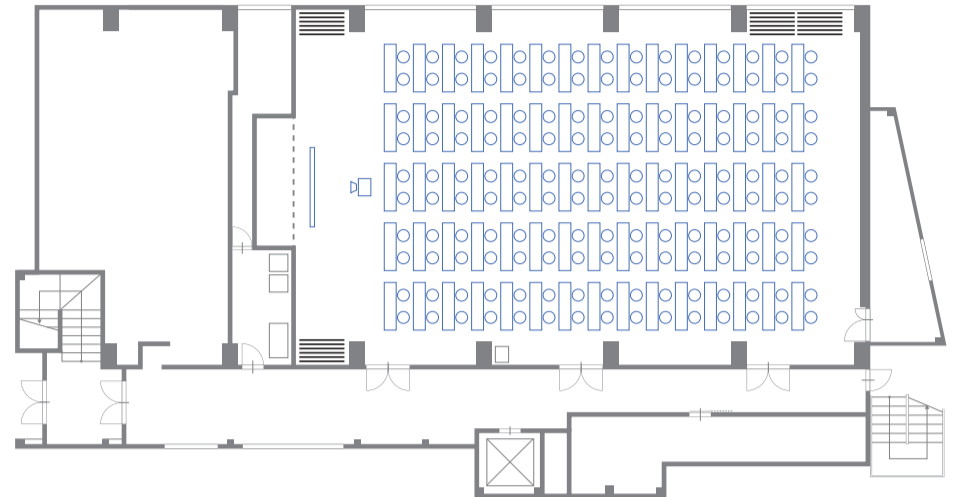


口の字 形式

収容人数 84名(3人掛け)  
56名(2人掛け)

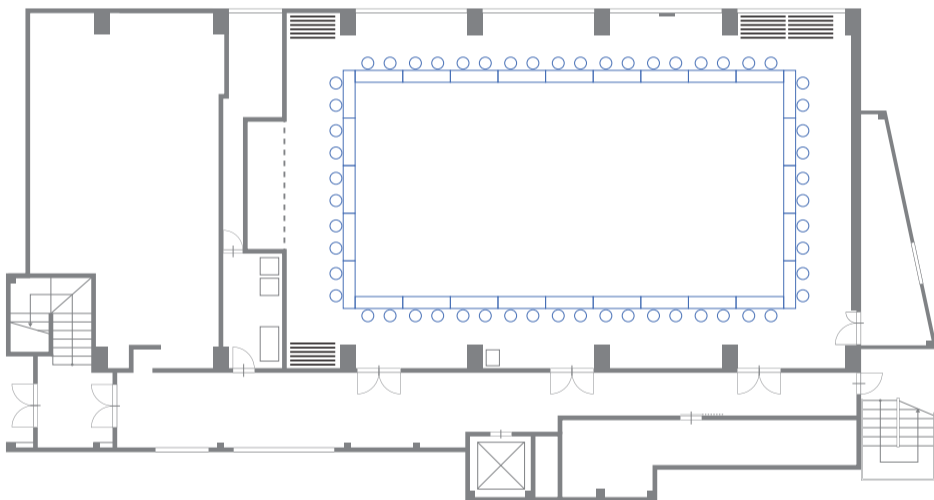


コの字 形式

収容人数 69名(3人掛け)  
46名(2人掛け)

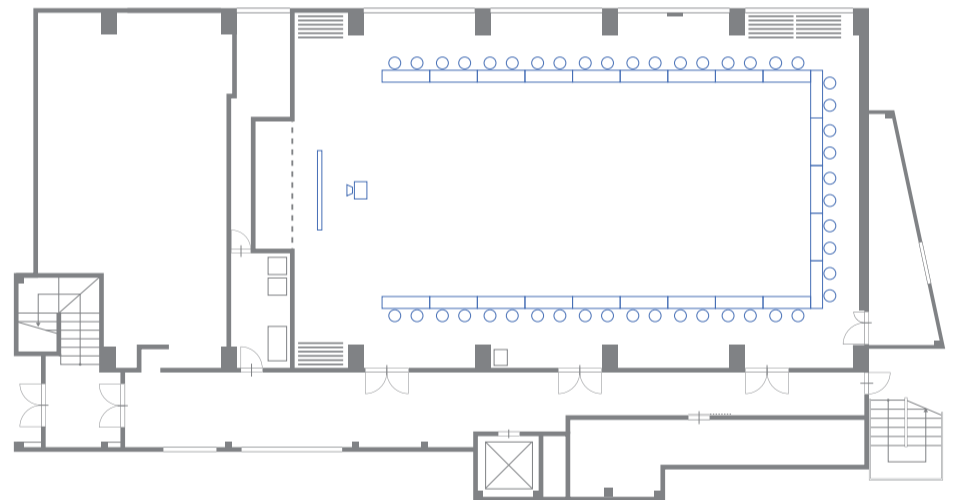


シアター 形式

収容人数 400名

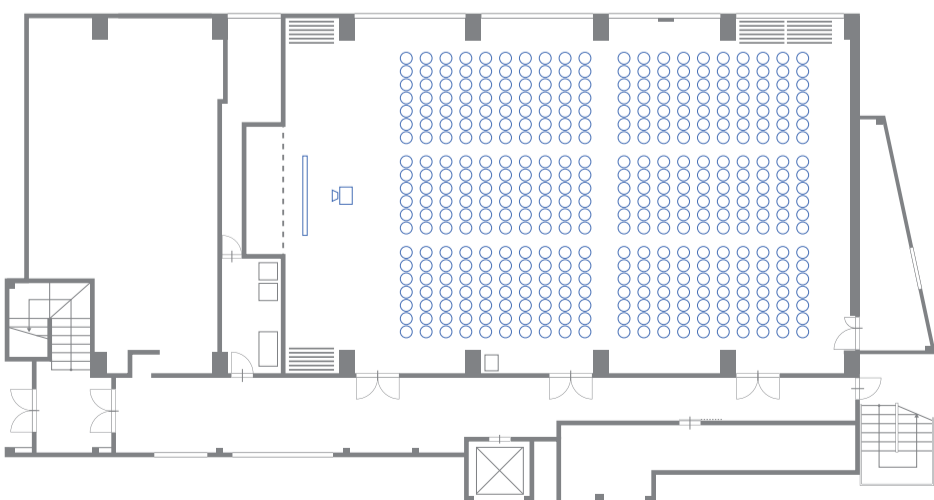

島型 形式

収容人数 189名(3人掛け)  
126名(2人掛け)

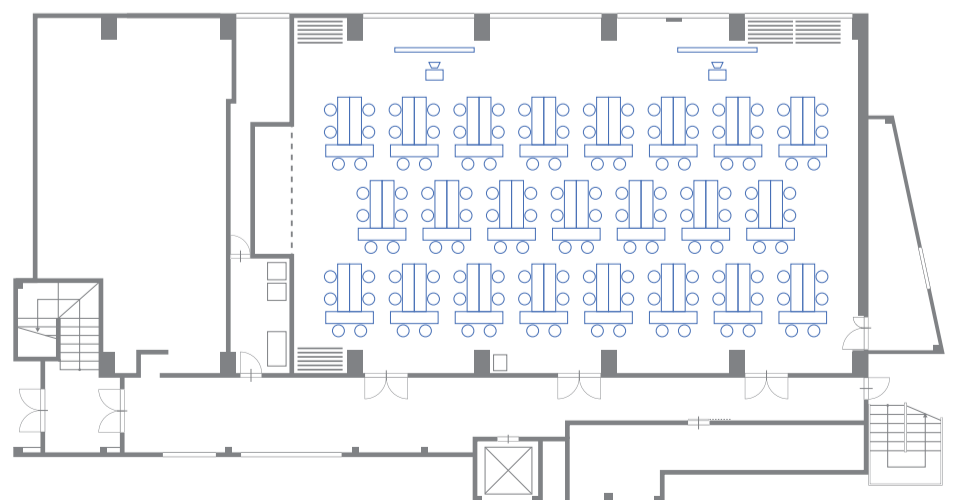

※図例は2人掛けの例となります。




# 100ABC

259㎡  
79坪

## 口の字形式 最大収容例

収容人数 84名(3人掛け) / 56名(2人掛け)

1800  
450 ※テーブル寸法=長さ1800mm×巾450mm

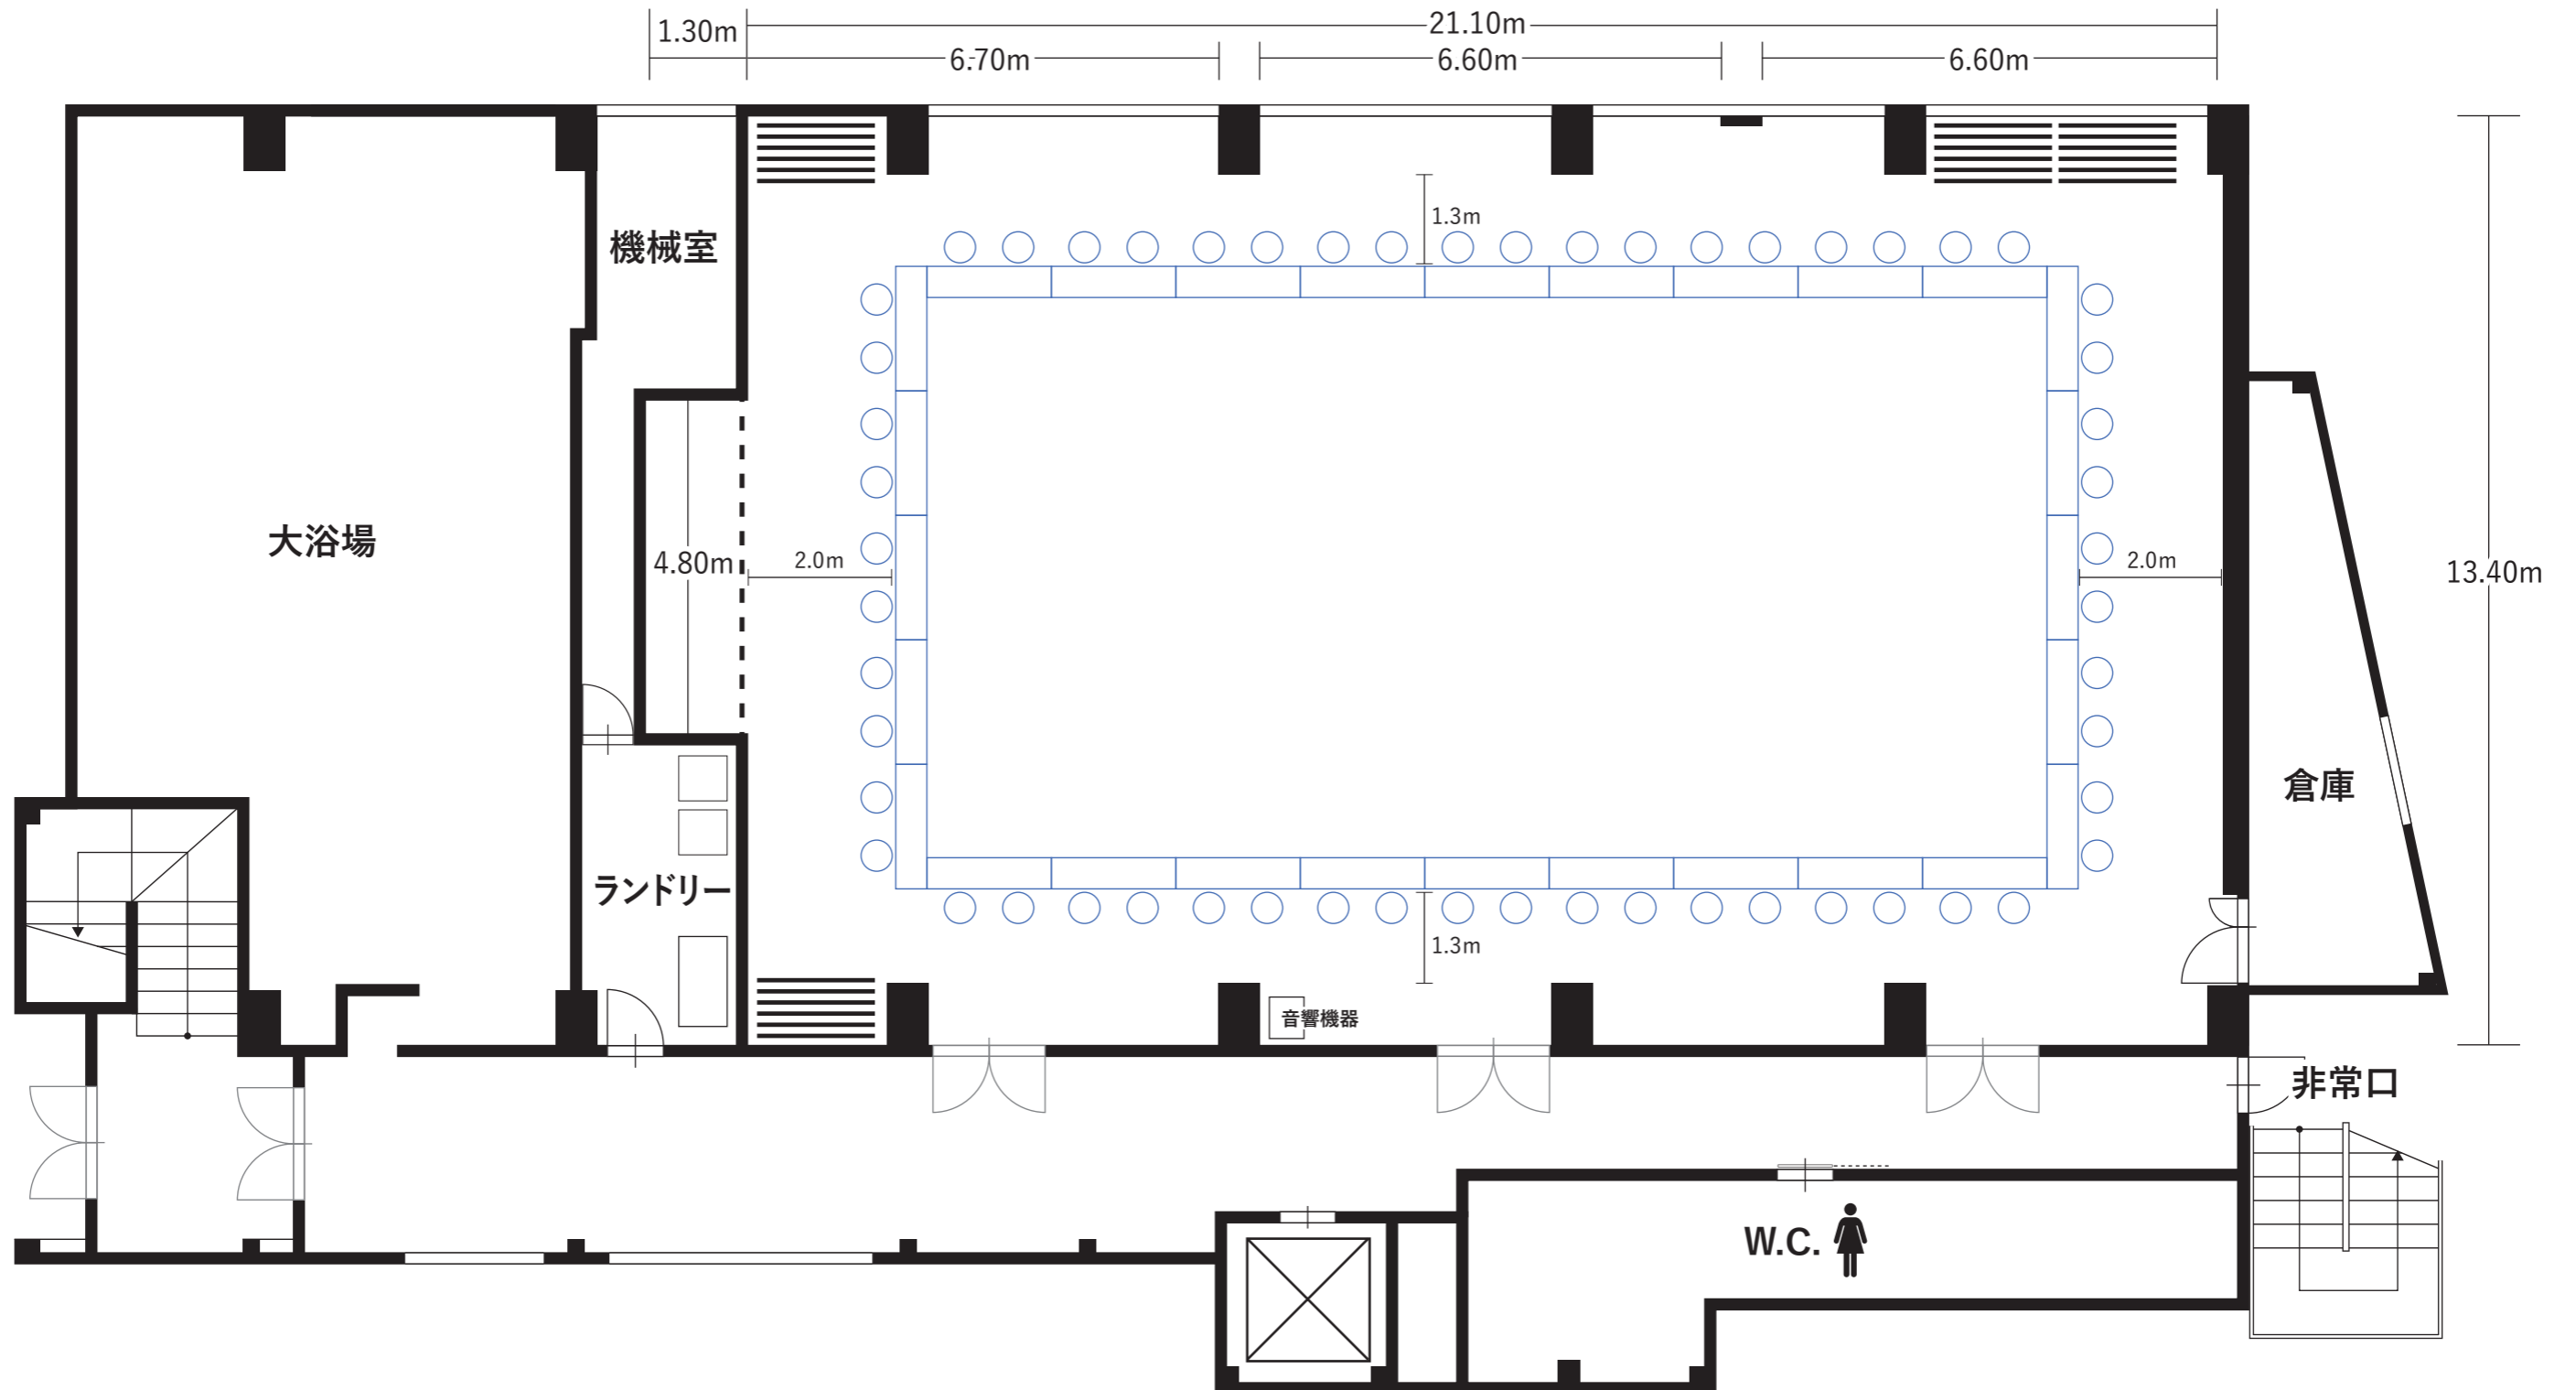


# 100ABC

259㎡  
79坪

## コの字形形式 最大収容例

収容人数 69名(3人掛け) / 46名(2人掛け)

1800  
450 ※テーブル寸法=長さ1800mm×巾450mm

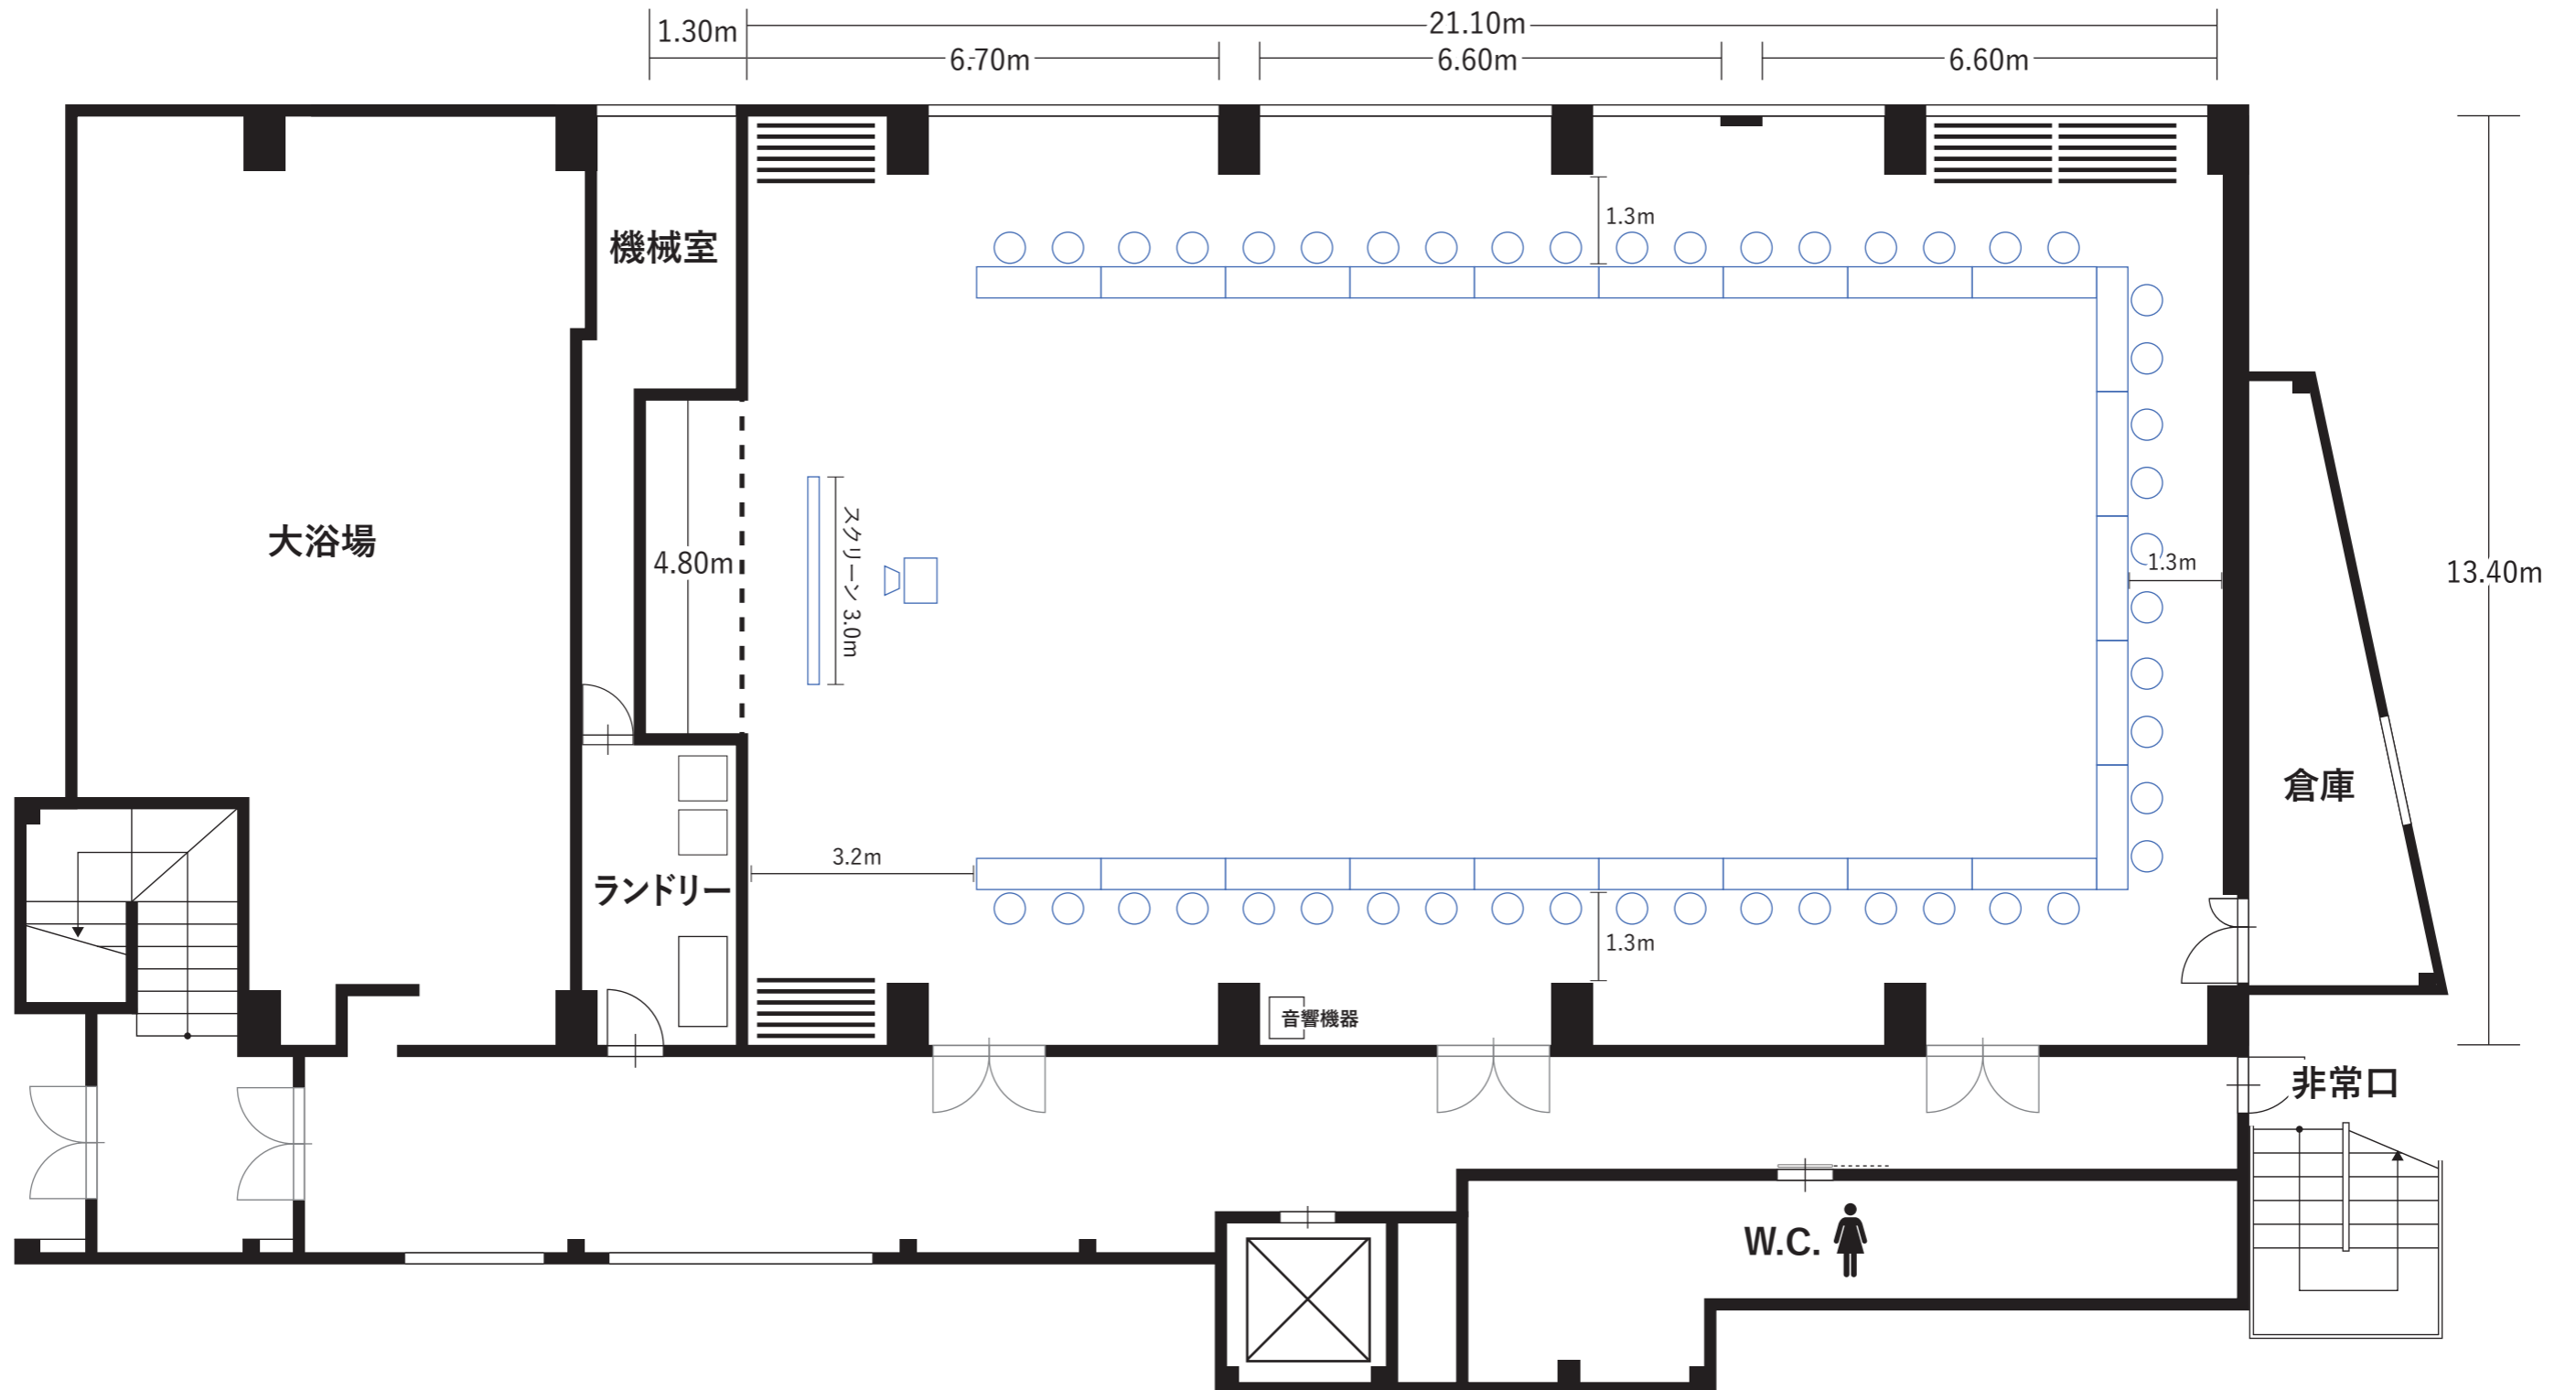


100ABC

259㎡  
79坪

# シアター形式 最大収容例

収容人数 400名

1800  
450 ※テーブル寸法=長さ1800mm×巾450mm

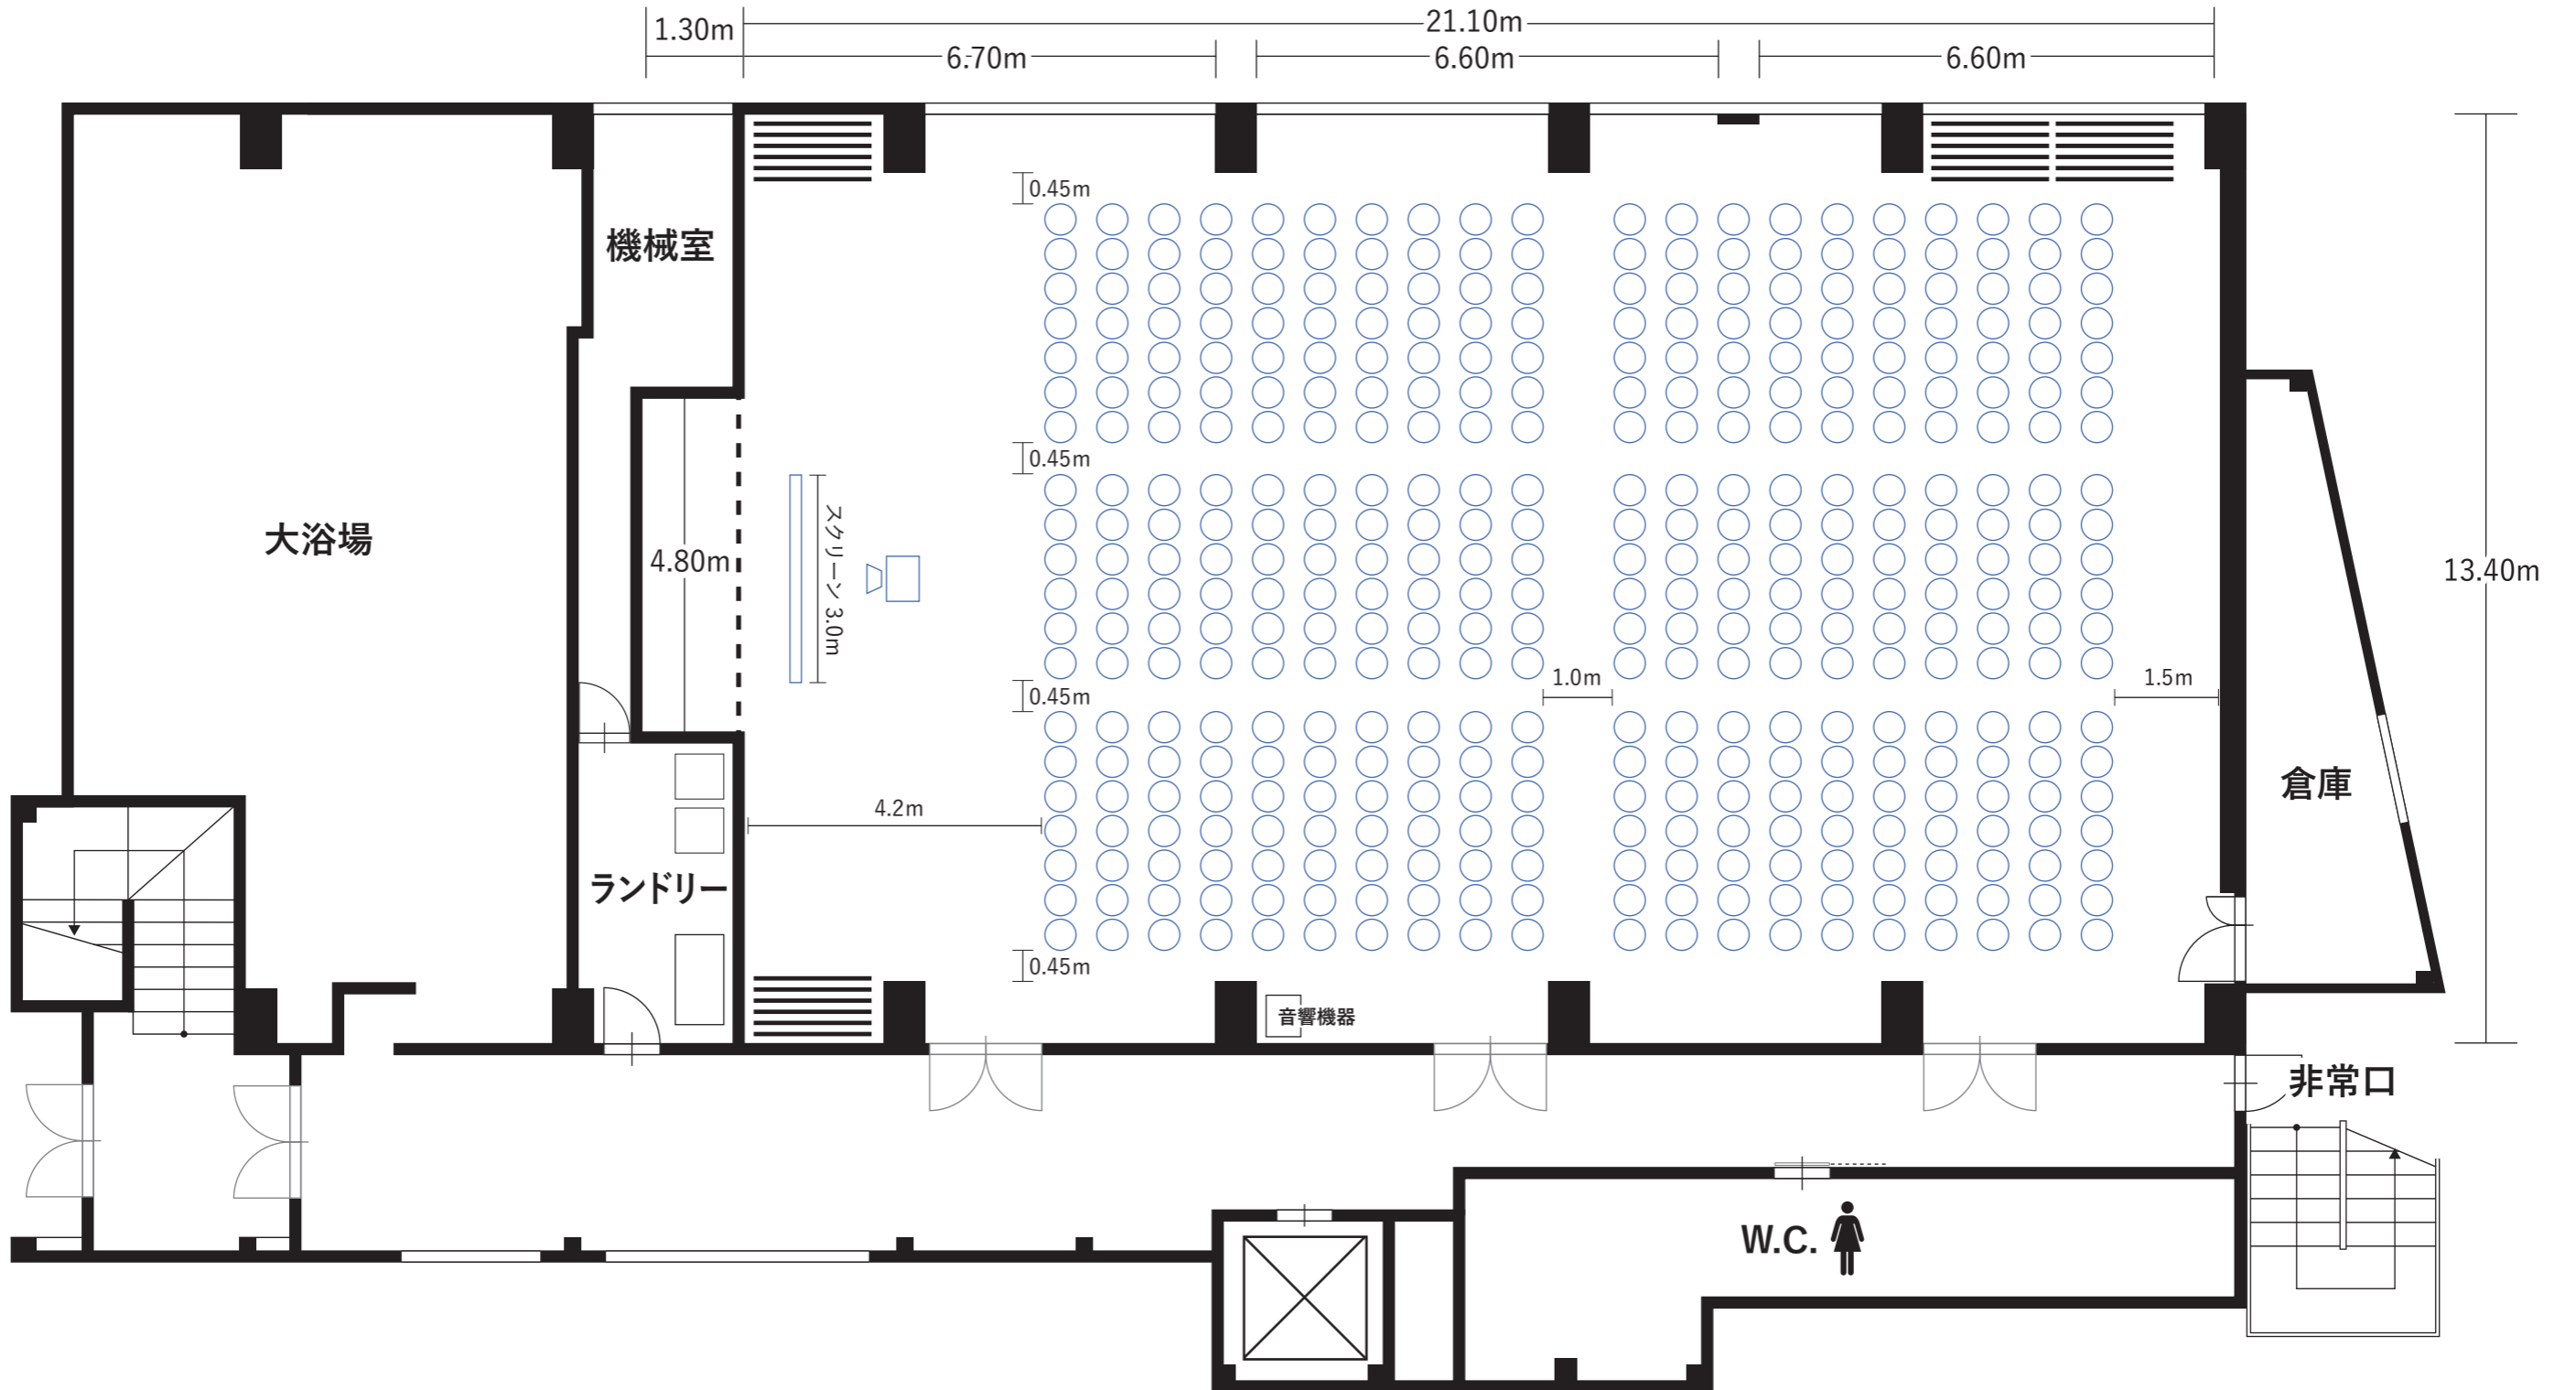

# 100ABC

259㎡  
79坪

## 島型形式 最大収容例

収容人数 189名(3人掛け) / 126名(2人掛け)

1800  
450 ※テーブル寸法=長さ1800mm×巾450mm

