

CORONA HOTEL  
CONFERENCE & LODGING

## 貸会議室

# 200A/BC/D

最大収容人数  
レイアウト例  
一覧

114m<sup>2</sup>  
35坪


### スクール形式

収容人数 96名(3人掛け)  
64名(2人掛け)




### 口の字形式

収容人数 54名(3人掛け)  
36名(2人掛け)

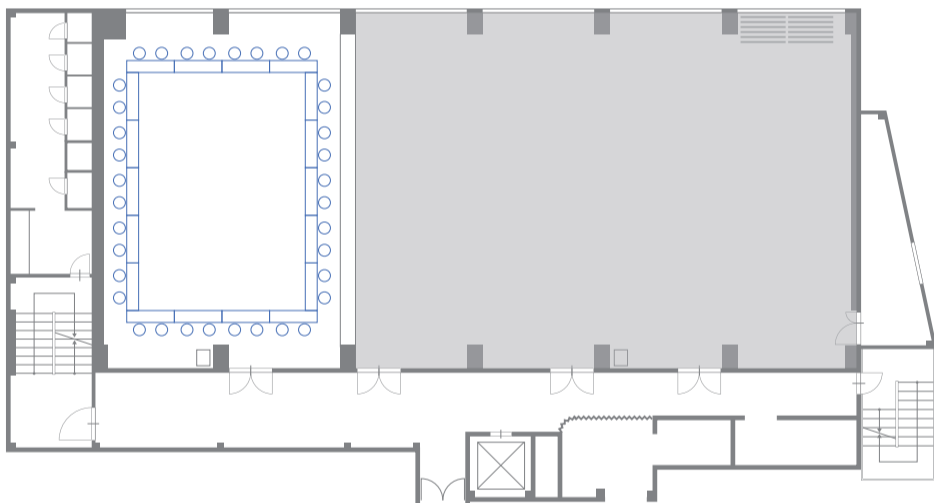


### コの字形式

収容人数 42名(3人掛け)  
28名(2人掛け)

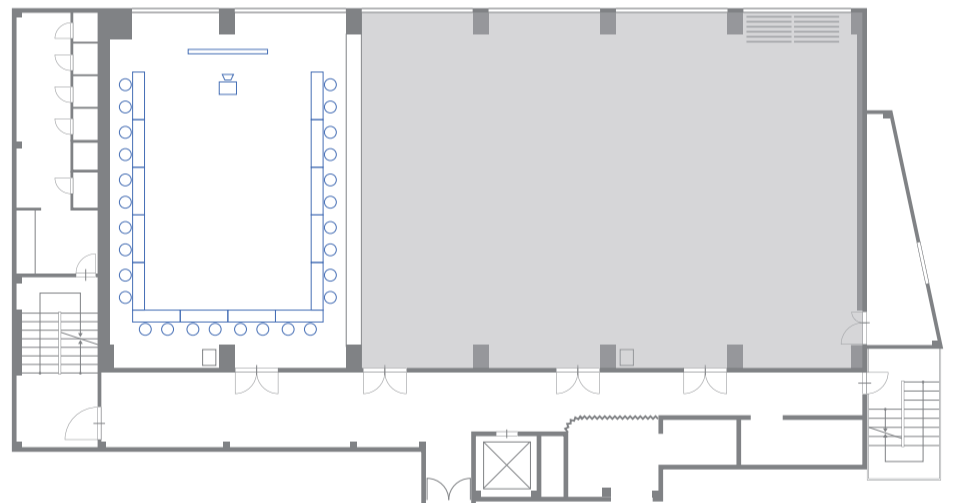


### シアター形式

収容人数 144名

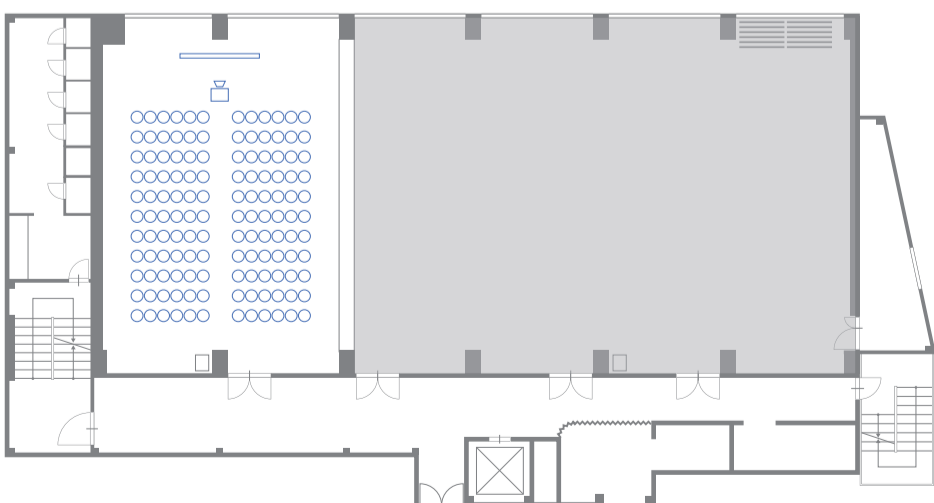

### 島型形式

収容人数 72名(3人掛け)  
48名(2人掛け)

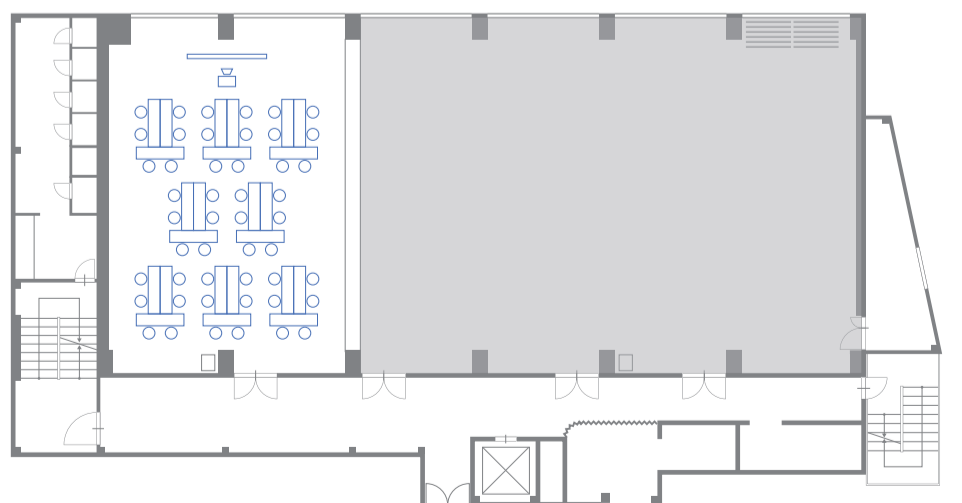

※図例は2人掛けの例となります。


200A / BC / D

114<sup>m</sup><sup>2</sup>  
35坪

# スクール形式 最大収容例

収容人数 96名(3人掛け) / 64名(2人掛け)

1800  
450 ※テーブル寸法=長さ1800mm×巾450mm

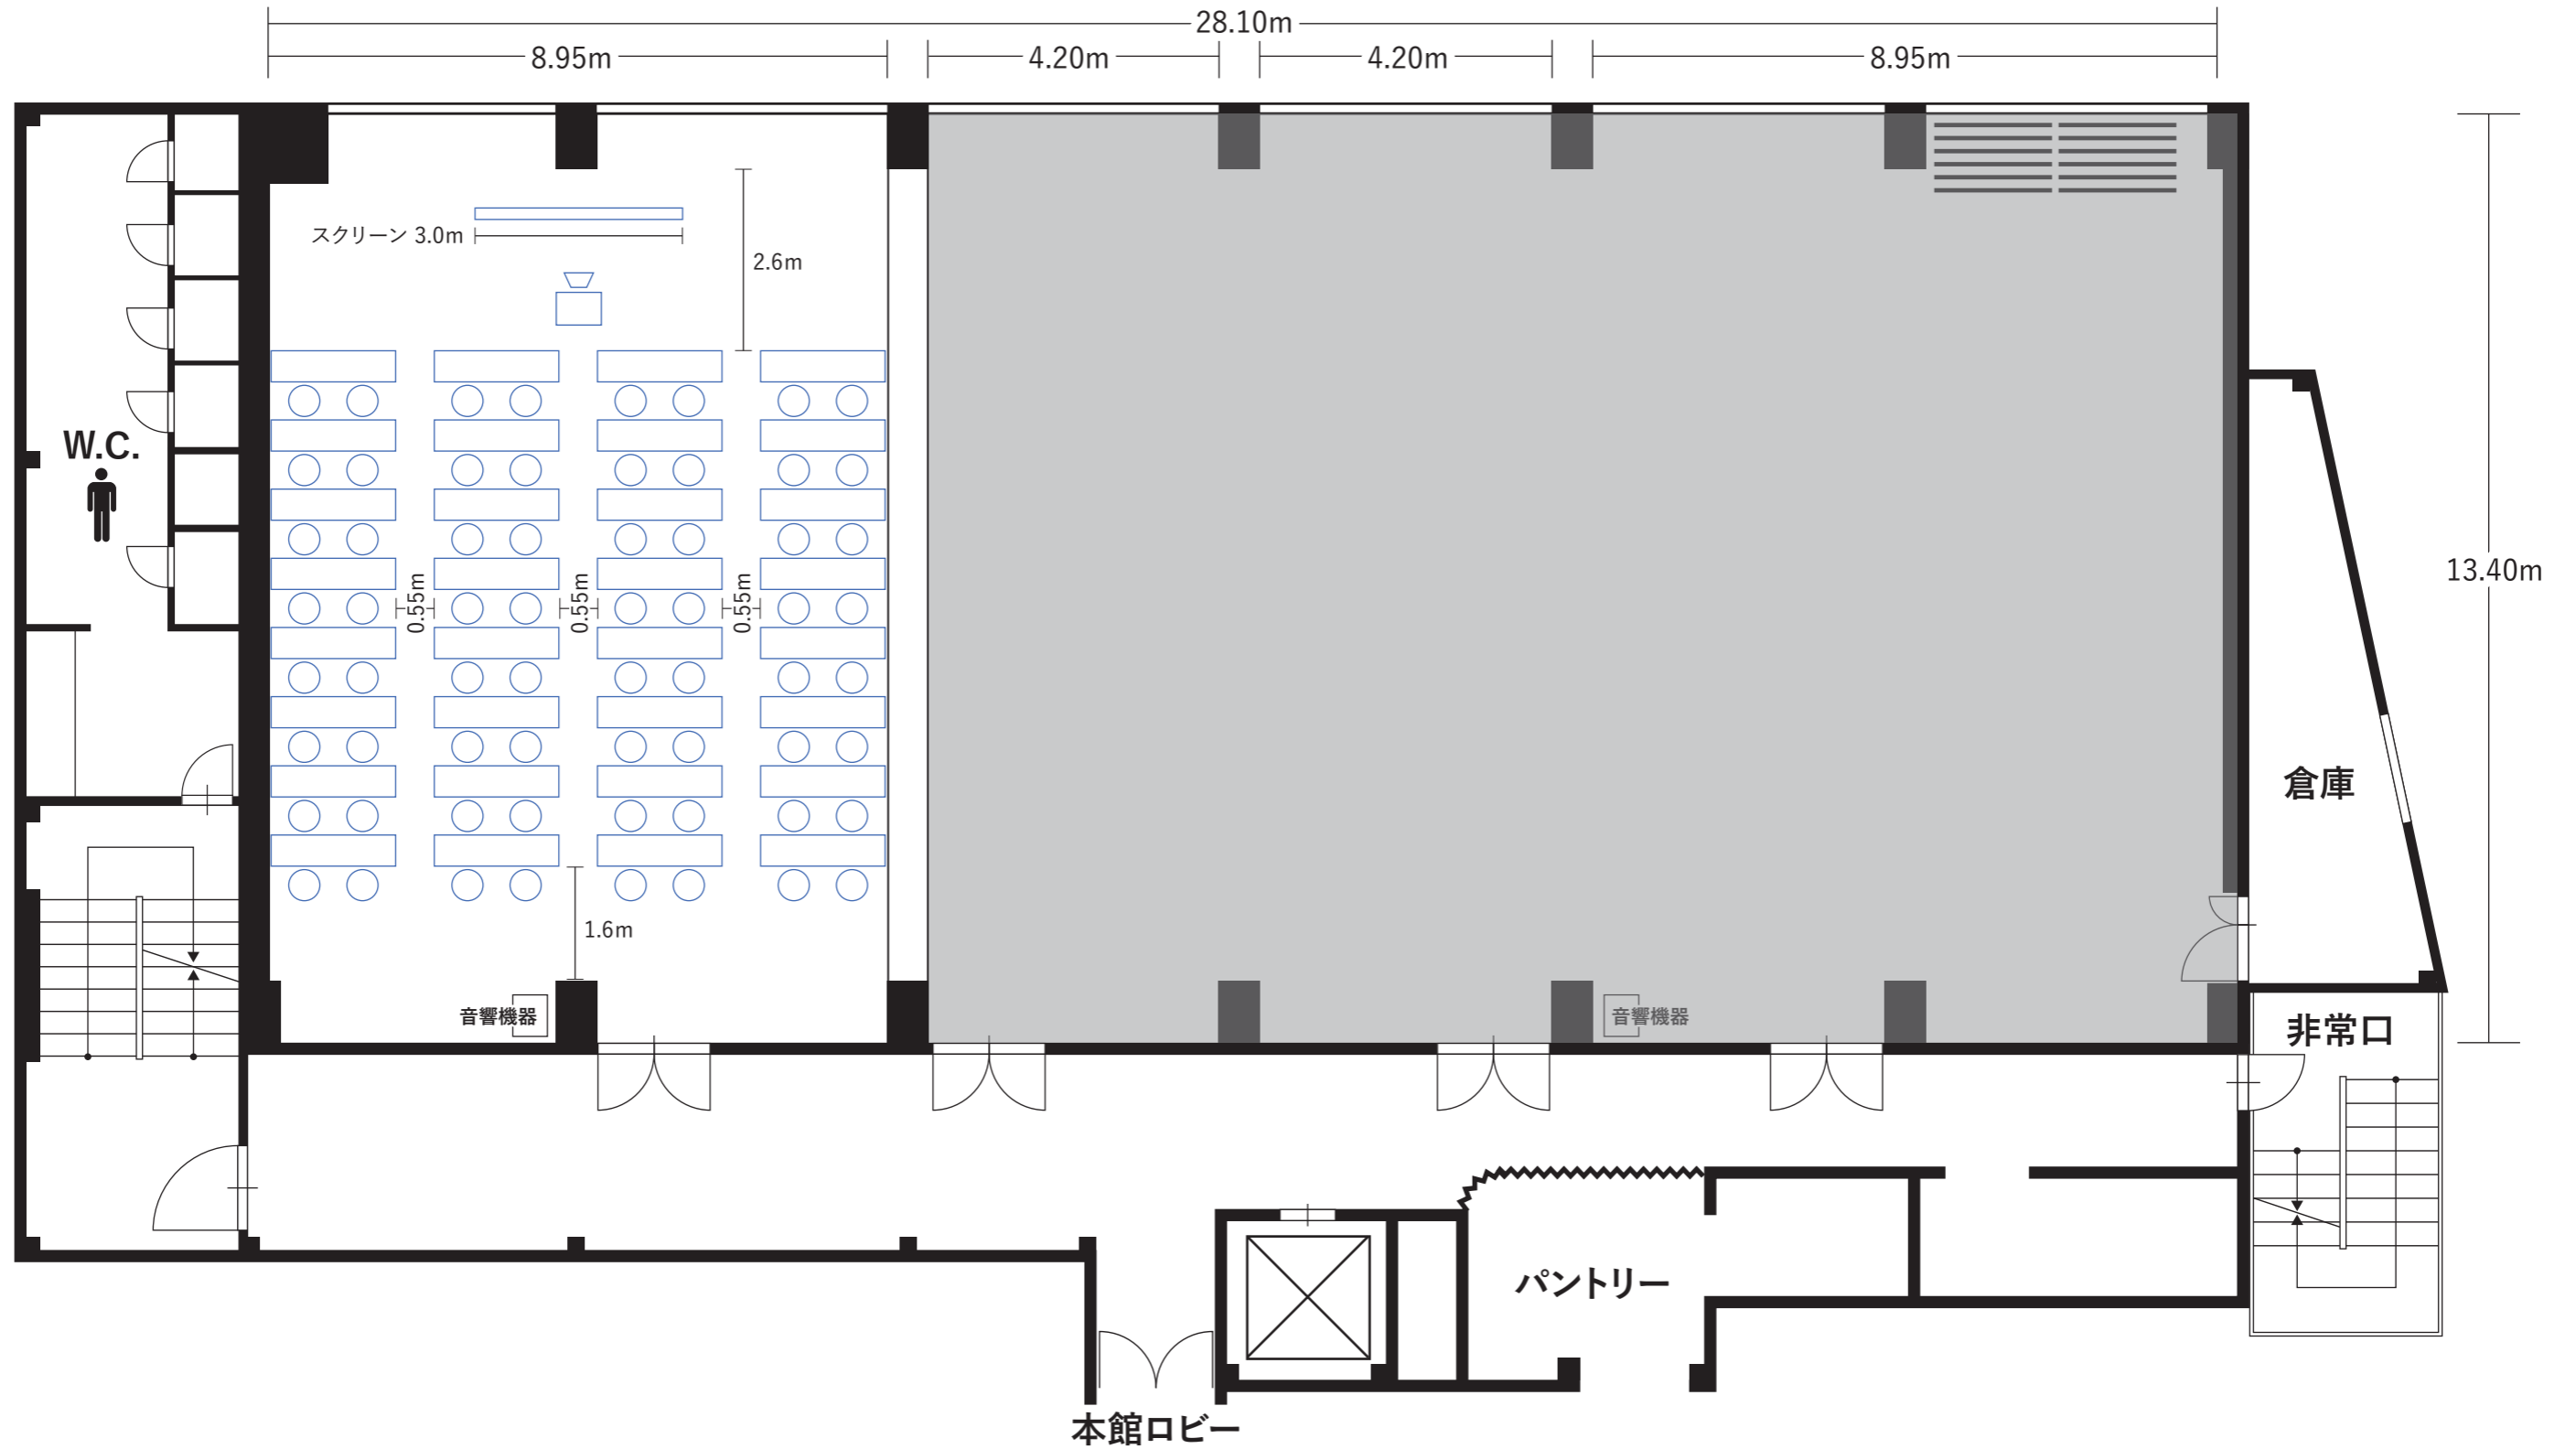


200A / BC / D

114<sup>m</sup><sup>2</sup>  
35坪

# 口の字形式 最大収容例

収容人数 54名(3人掛け) / 36名(2人掛け)

1800  
450 ※テーブル寸法=長さ1800mm×巾450mm

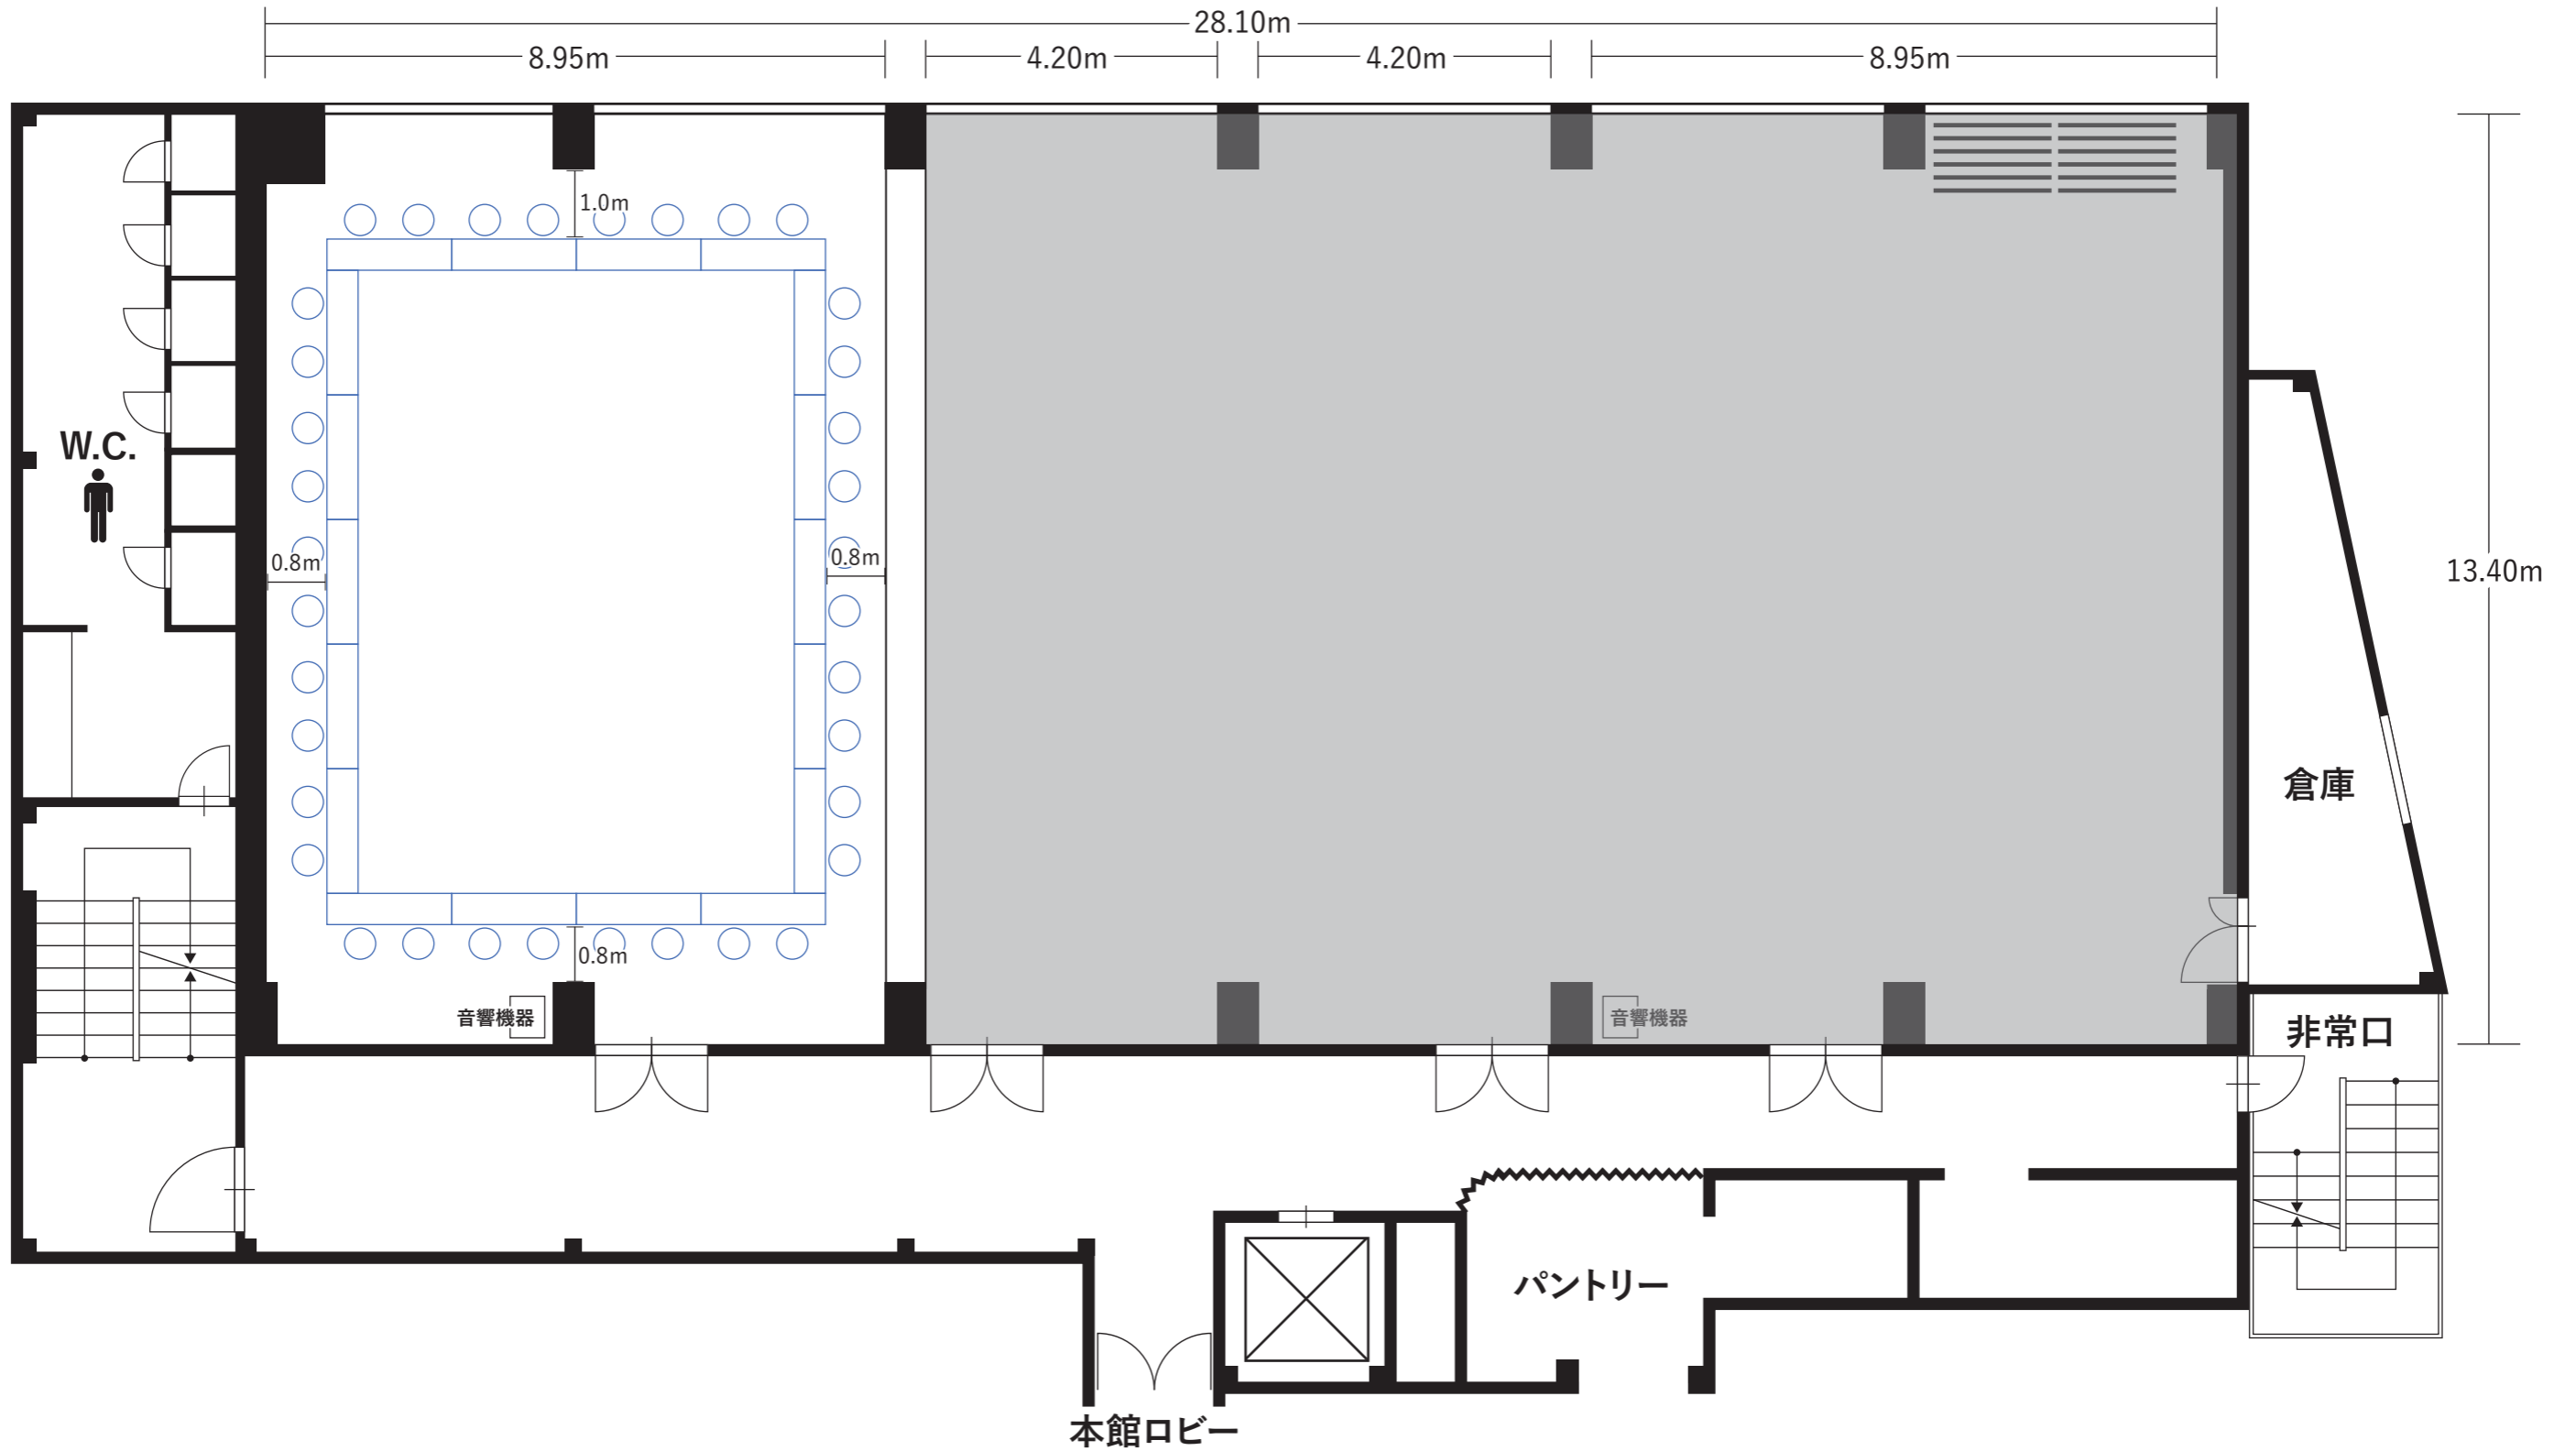


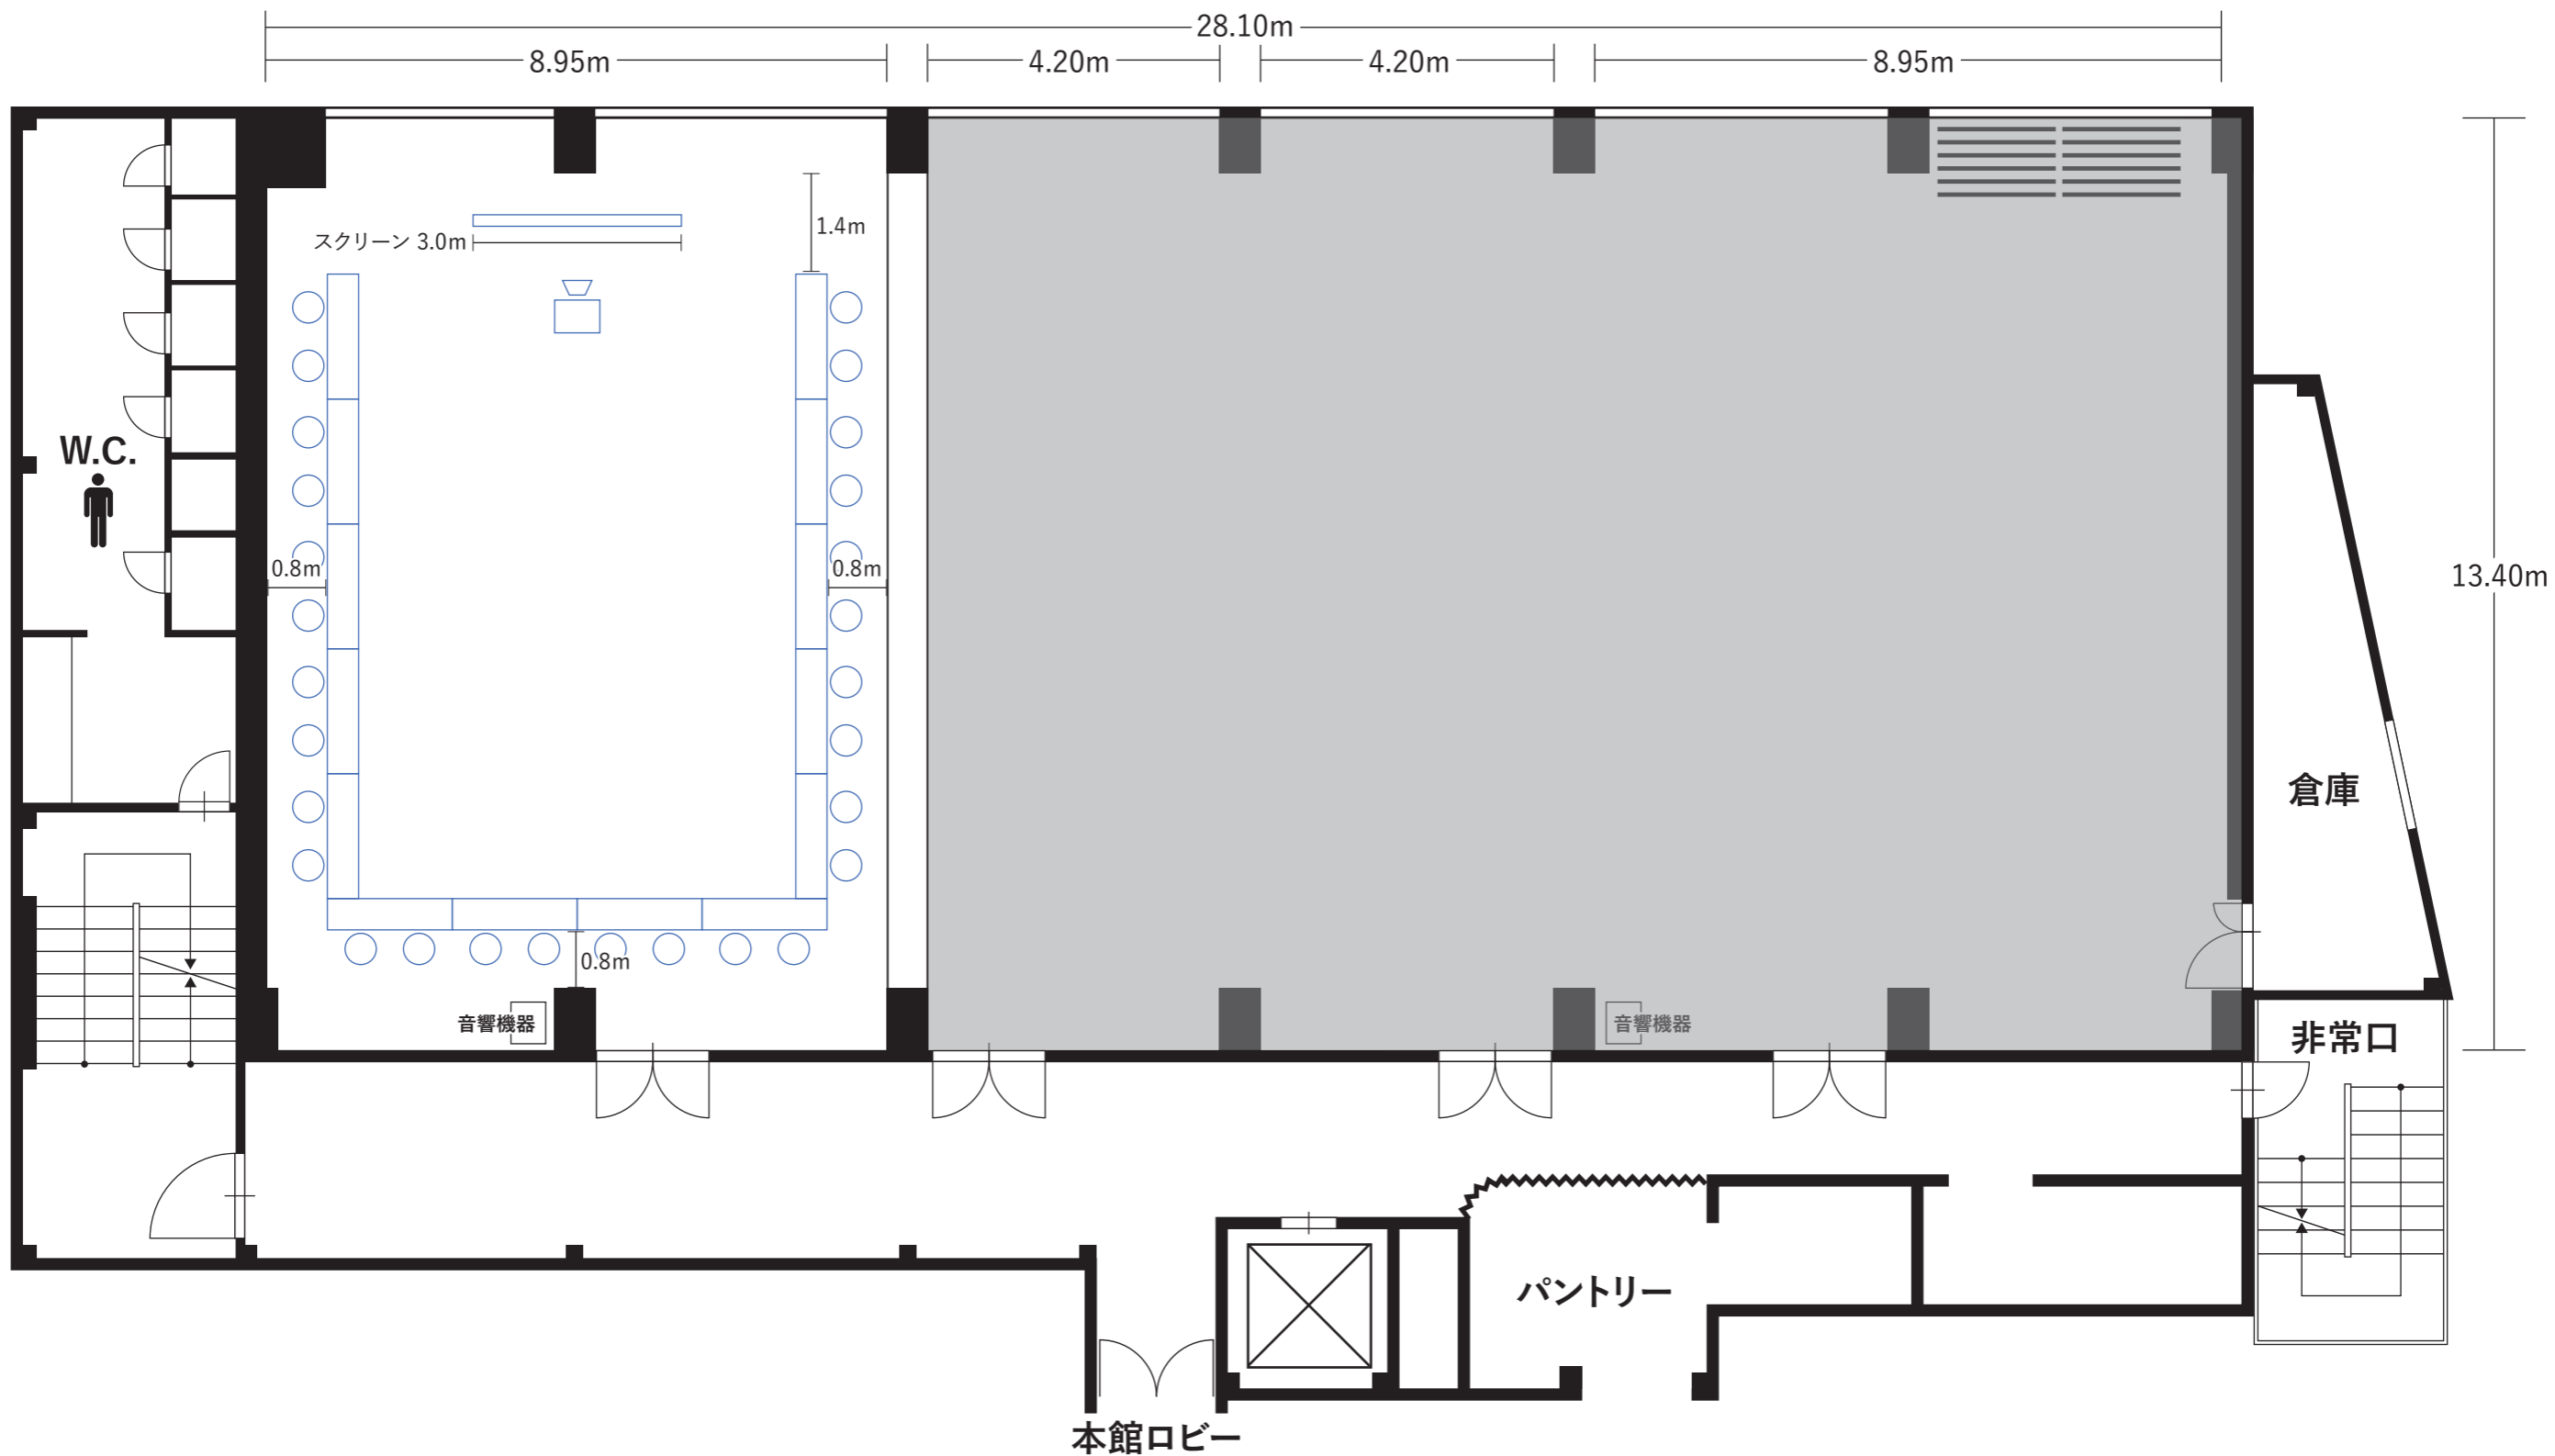
200A / BC / D

114<sup>㎡</sup>  
35坪

# コの字形形式 最大収容例

収容人数 42名(3人掛け) / 28名(2人掛け)

1800  
450  ※テーブル寸法=長さ1800mm×巾450mm




200A / BC / D

114<sup>㎡</sup>  
35坪

# シアター形式 最大収容例

収容人数 144名

1800  
450  ※テーブル寸法=長さ1800mm×巾450mm



200A / BC / D

114<sup>m<sup>2</sup></sup>  
35坪

# 島型形式 最大収容例

収容人数 72名(3人掛け) / 48名(2人掛け)

1800  
450 ※テーブル寸法=長さ1800mm×巾450mm

