

CORONA HOTEL
CONFERENCE & LODGING

貸会議室


200ABCD

最大収容人数
レイアウト例
一覧

344m²
105坪


スクール 形式

収容人数 330名(3人掛け)
220名(2人掛け)

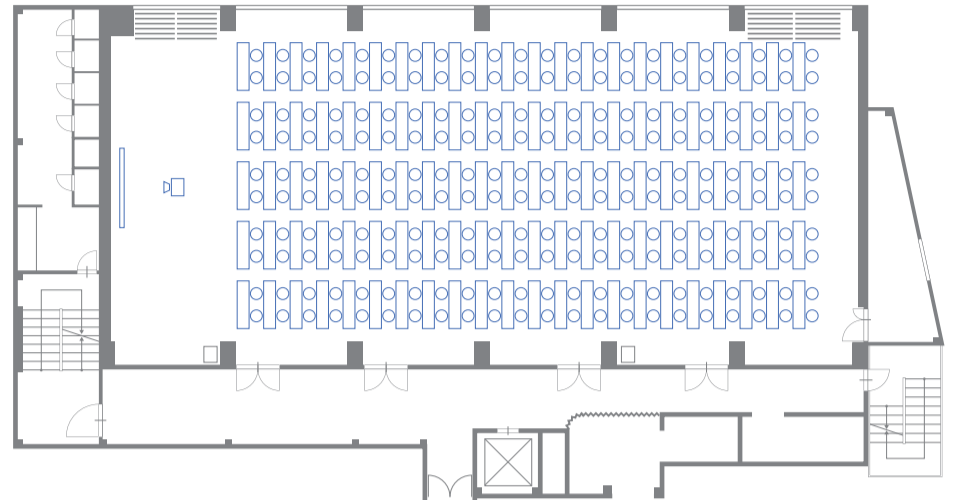


口の字 形式

収容人数 102名(3人掛け)
68名(2人掛け)

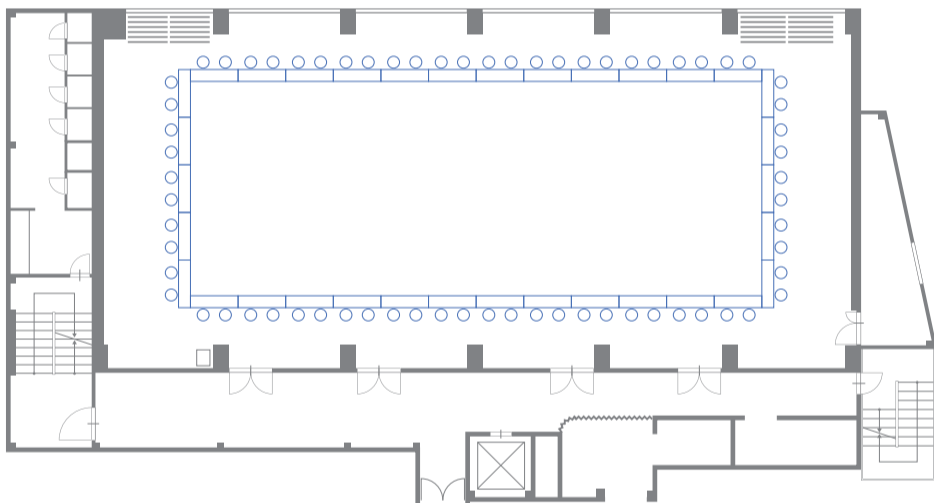


コの字 形式

収容人数 87名(3人掛け)
58名(2人掛け)

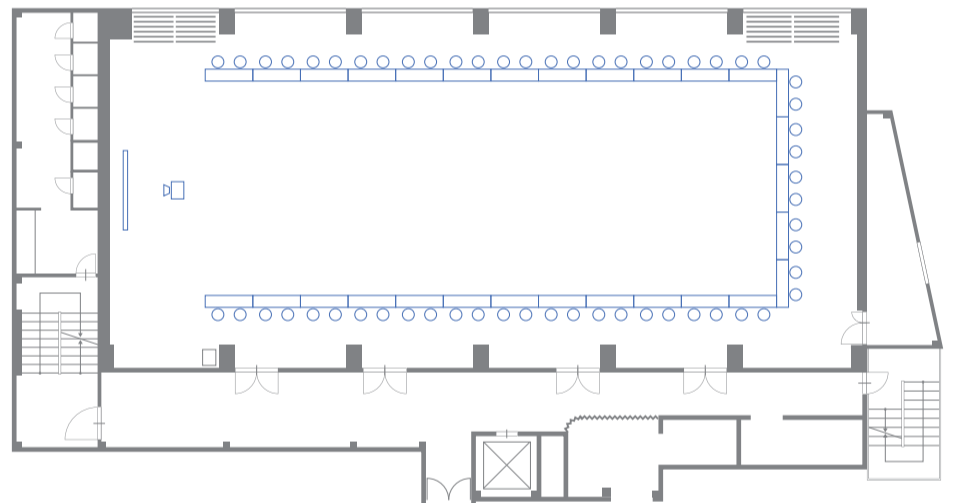


シアター 形式

収容人数 560名

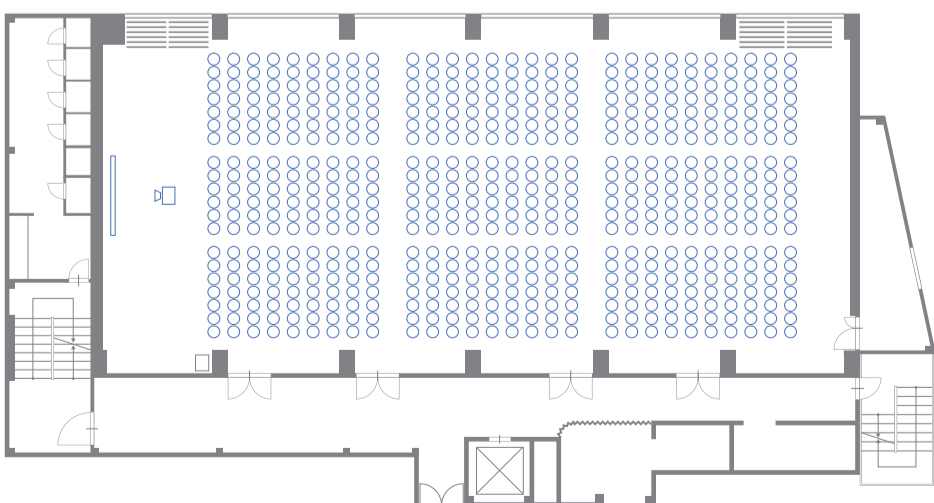

島型 形式

収容人数 282名(3人掛け)
192名(2人掛け)

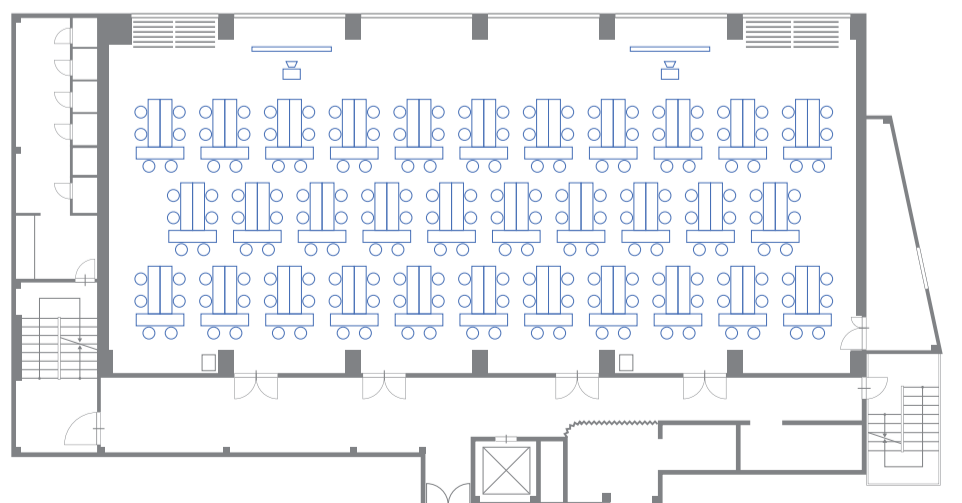


※図例は2人掛けの例となります。


200ABCD

344m²
105坪

スクール形式 最大収容例

収容人数 330名(3人掛け) / 220名(2人掛け)

1800
450  ※テーブル寸法=長さ1800mm×巾450mm

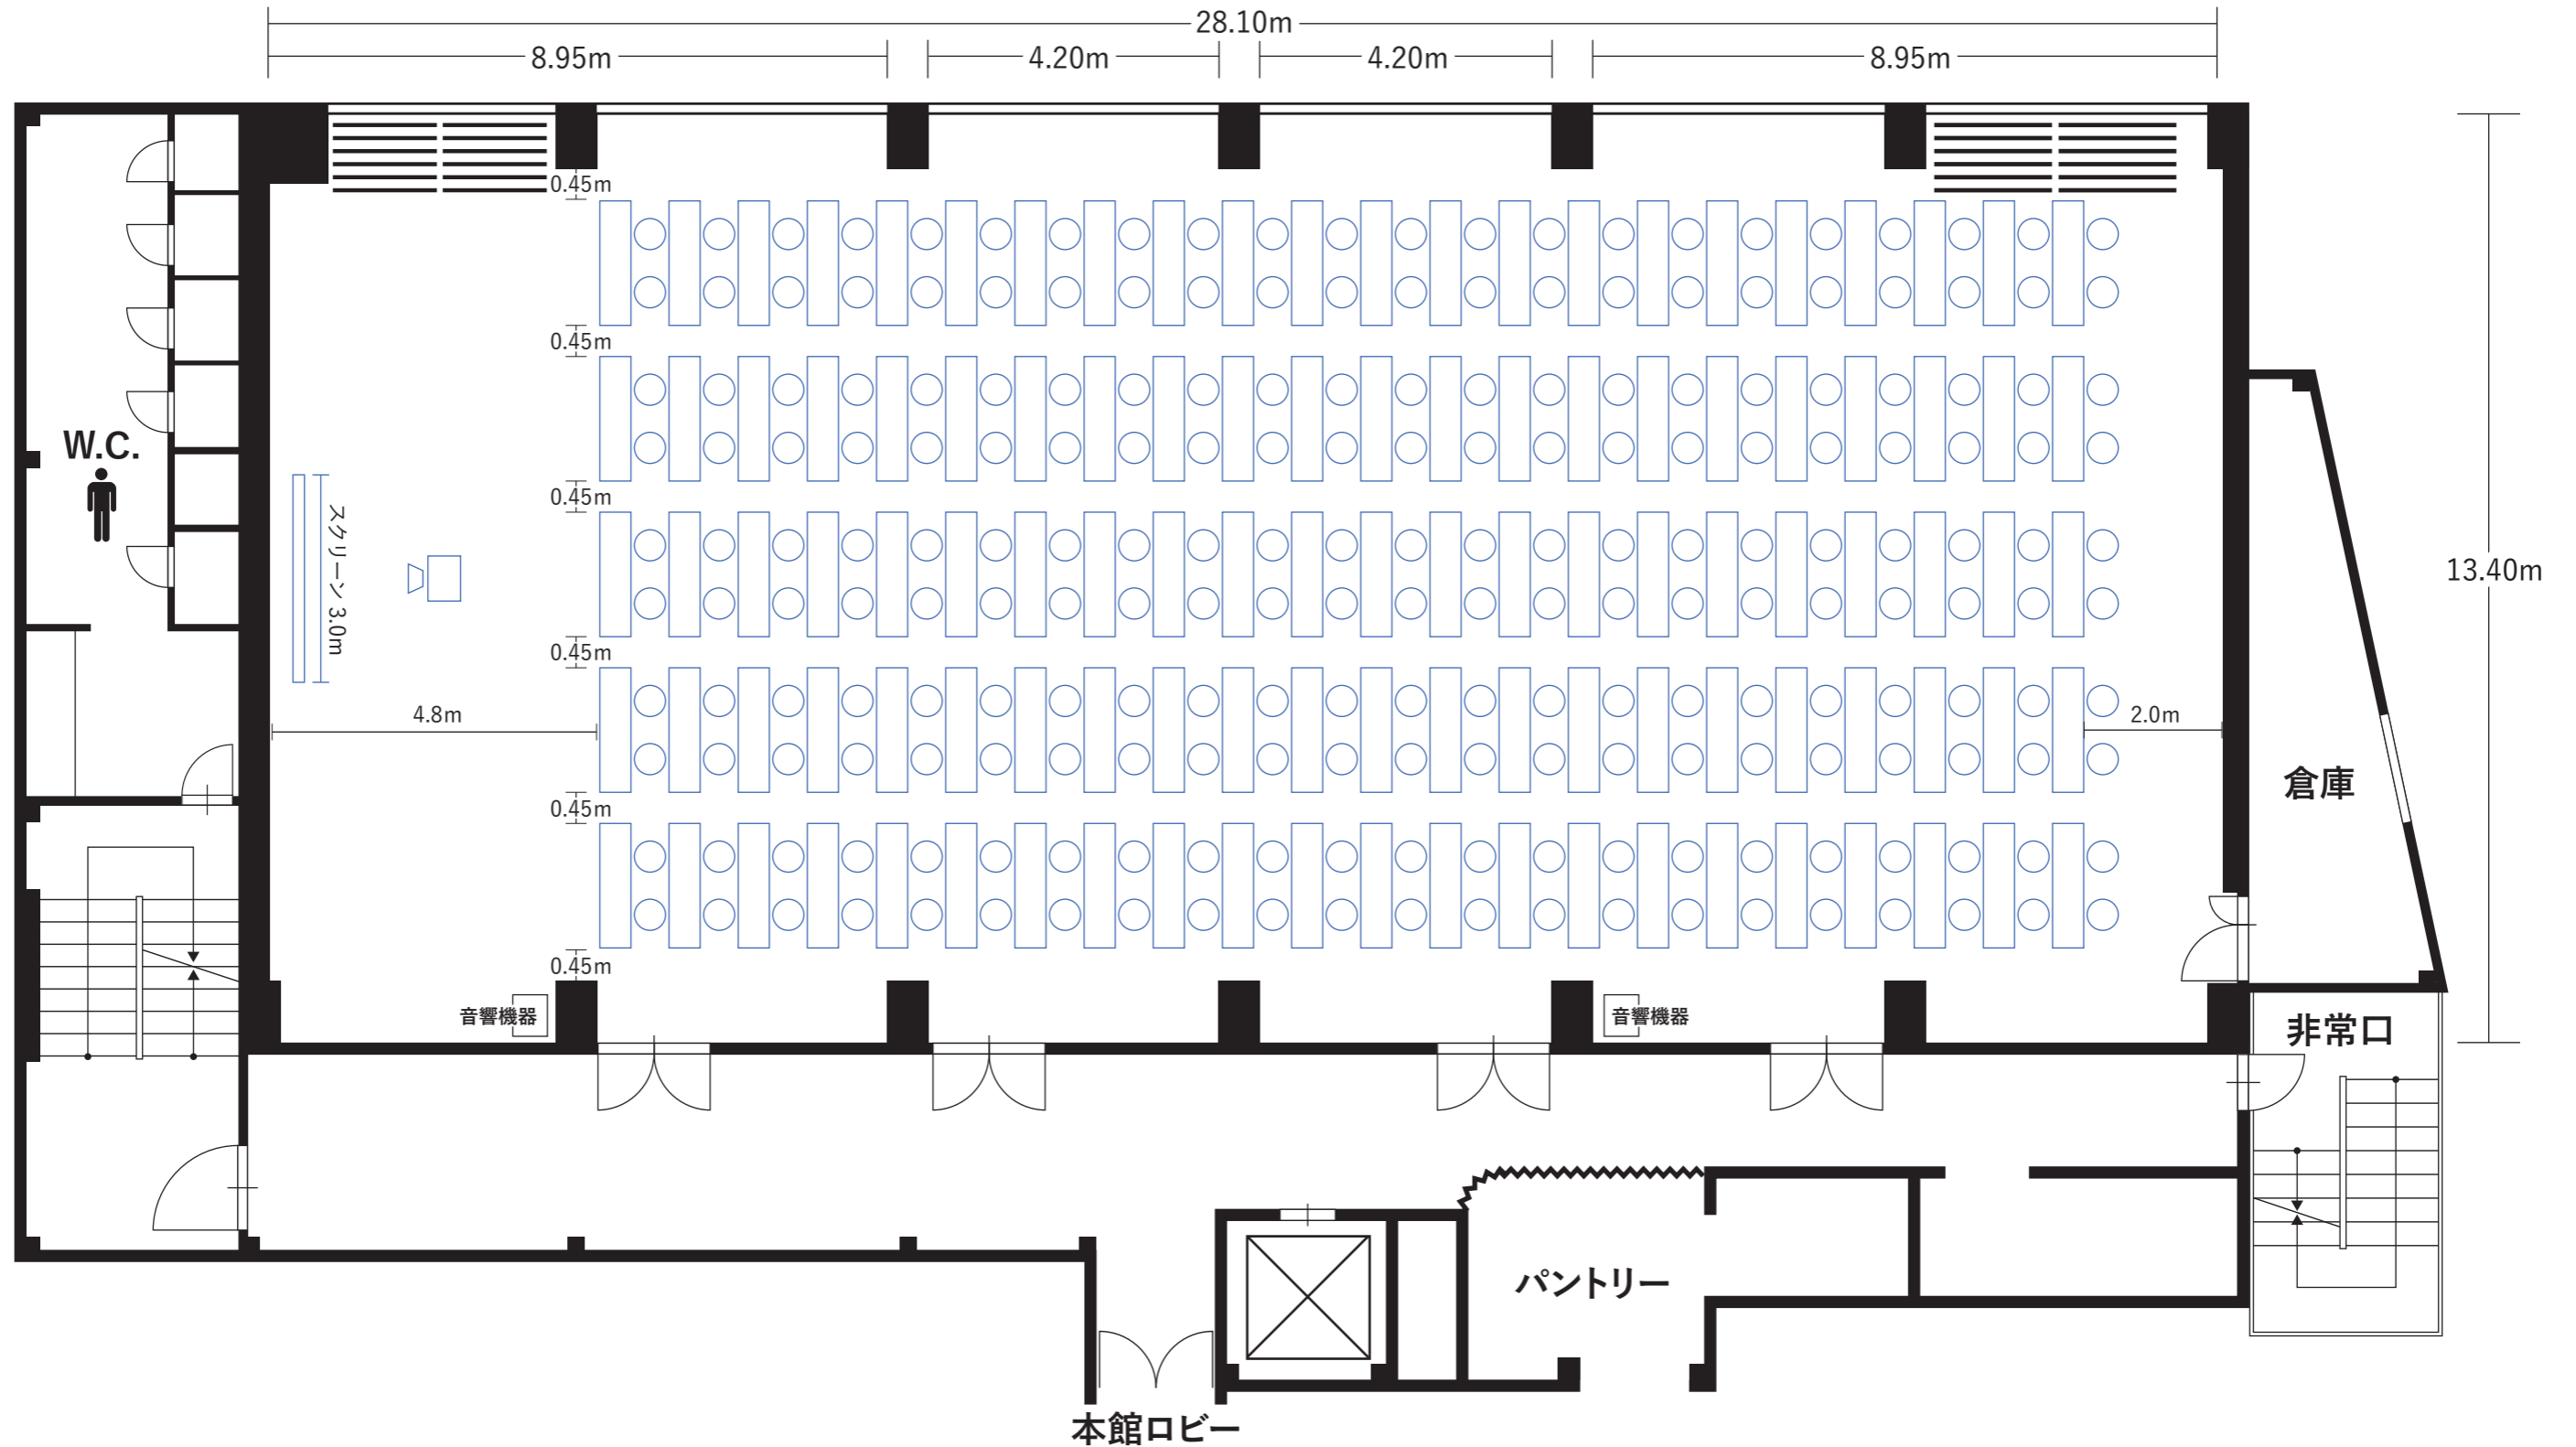


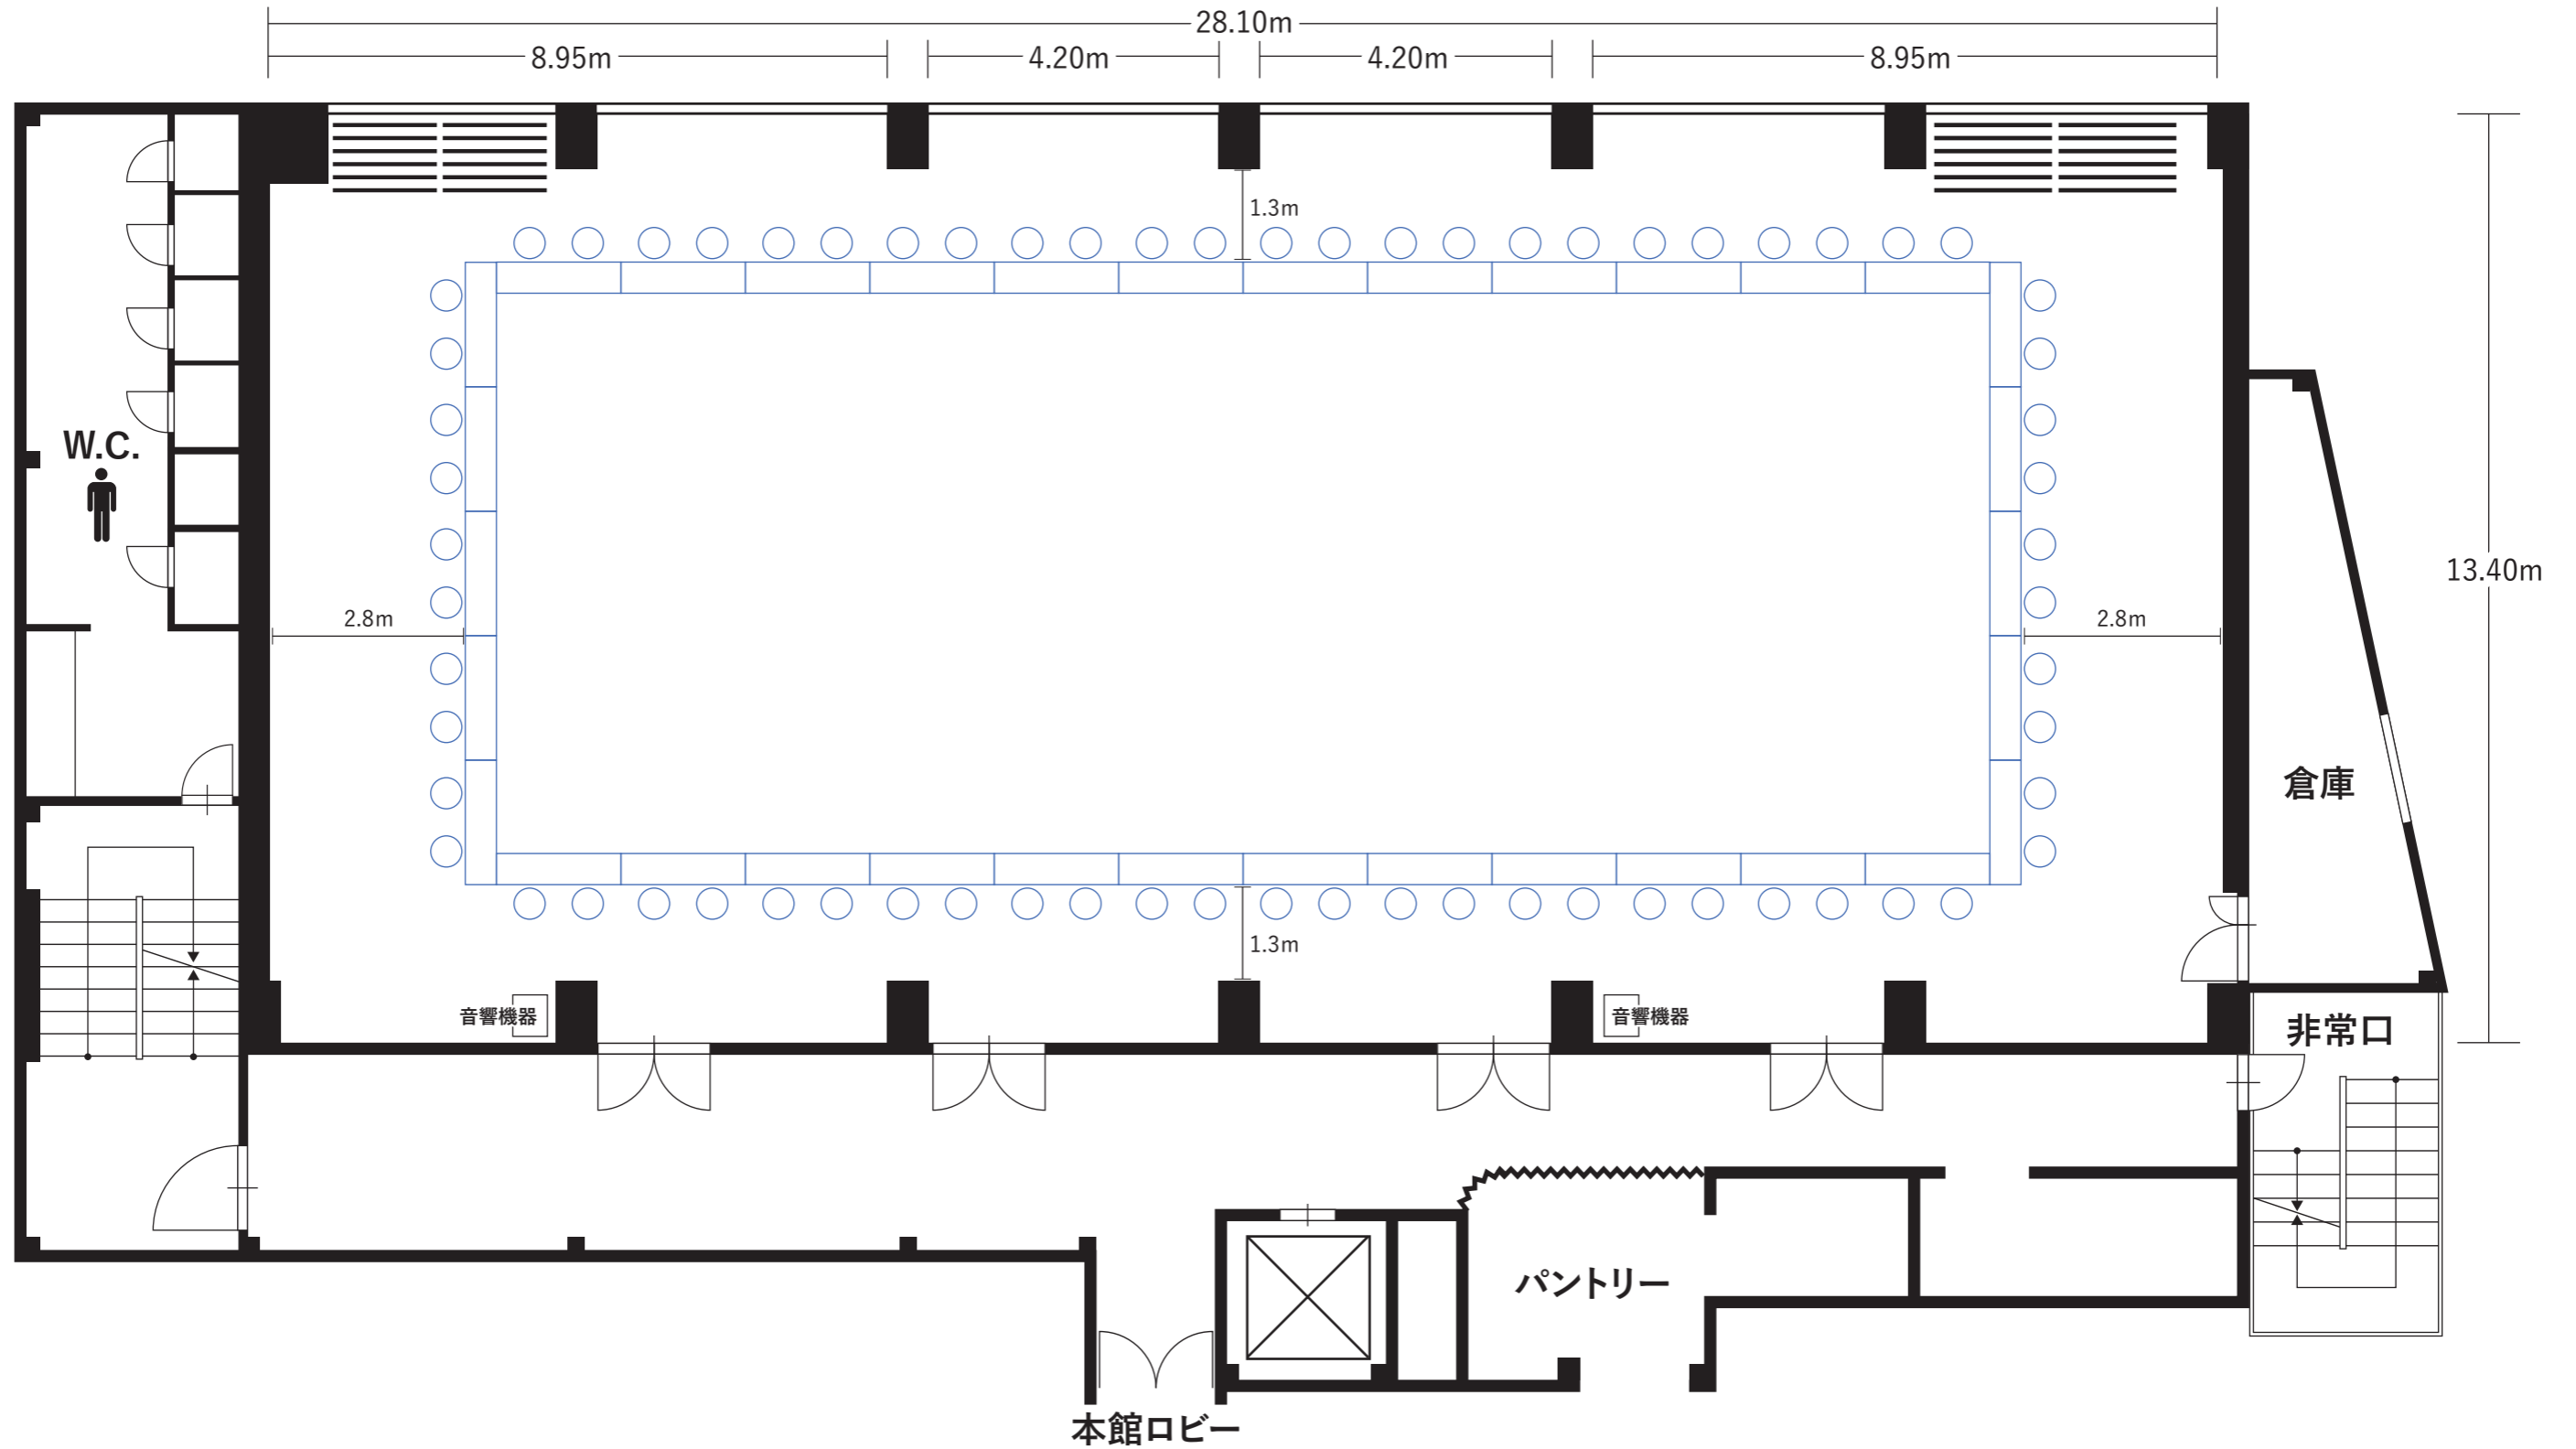
200ABCD

344m²
105坪

口の字形式 最大収容例

収容人数 102名(3人掛け) / 68名(2人掛け)

1800
450  ※テーブル寸法=長さ1800mm×巾450mm




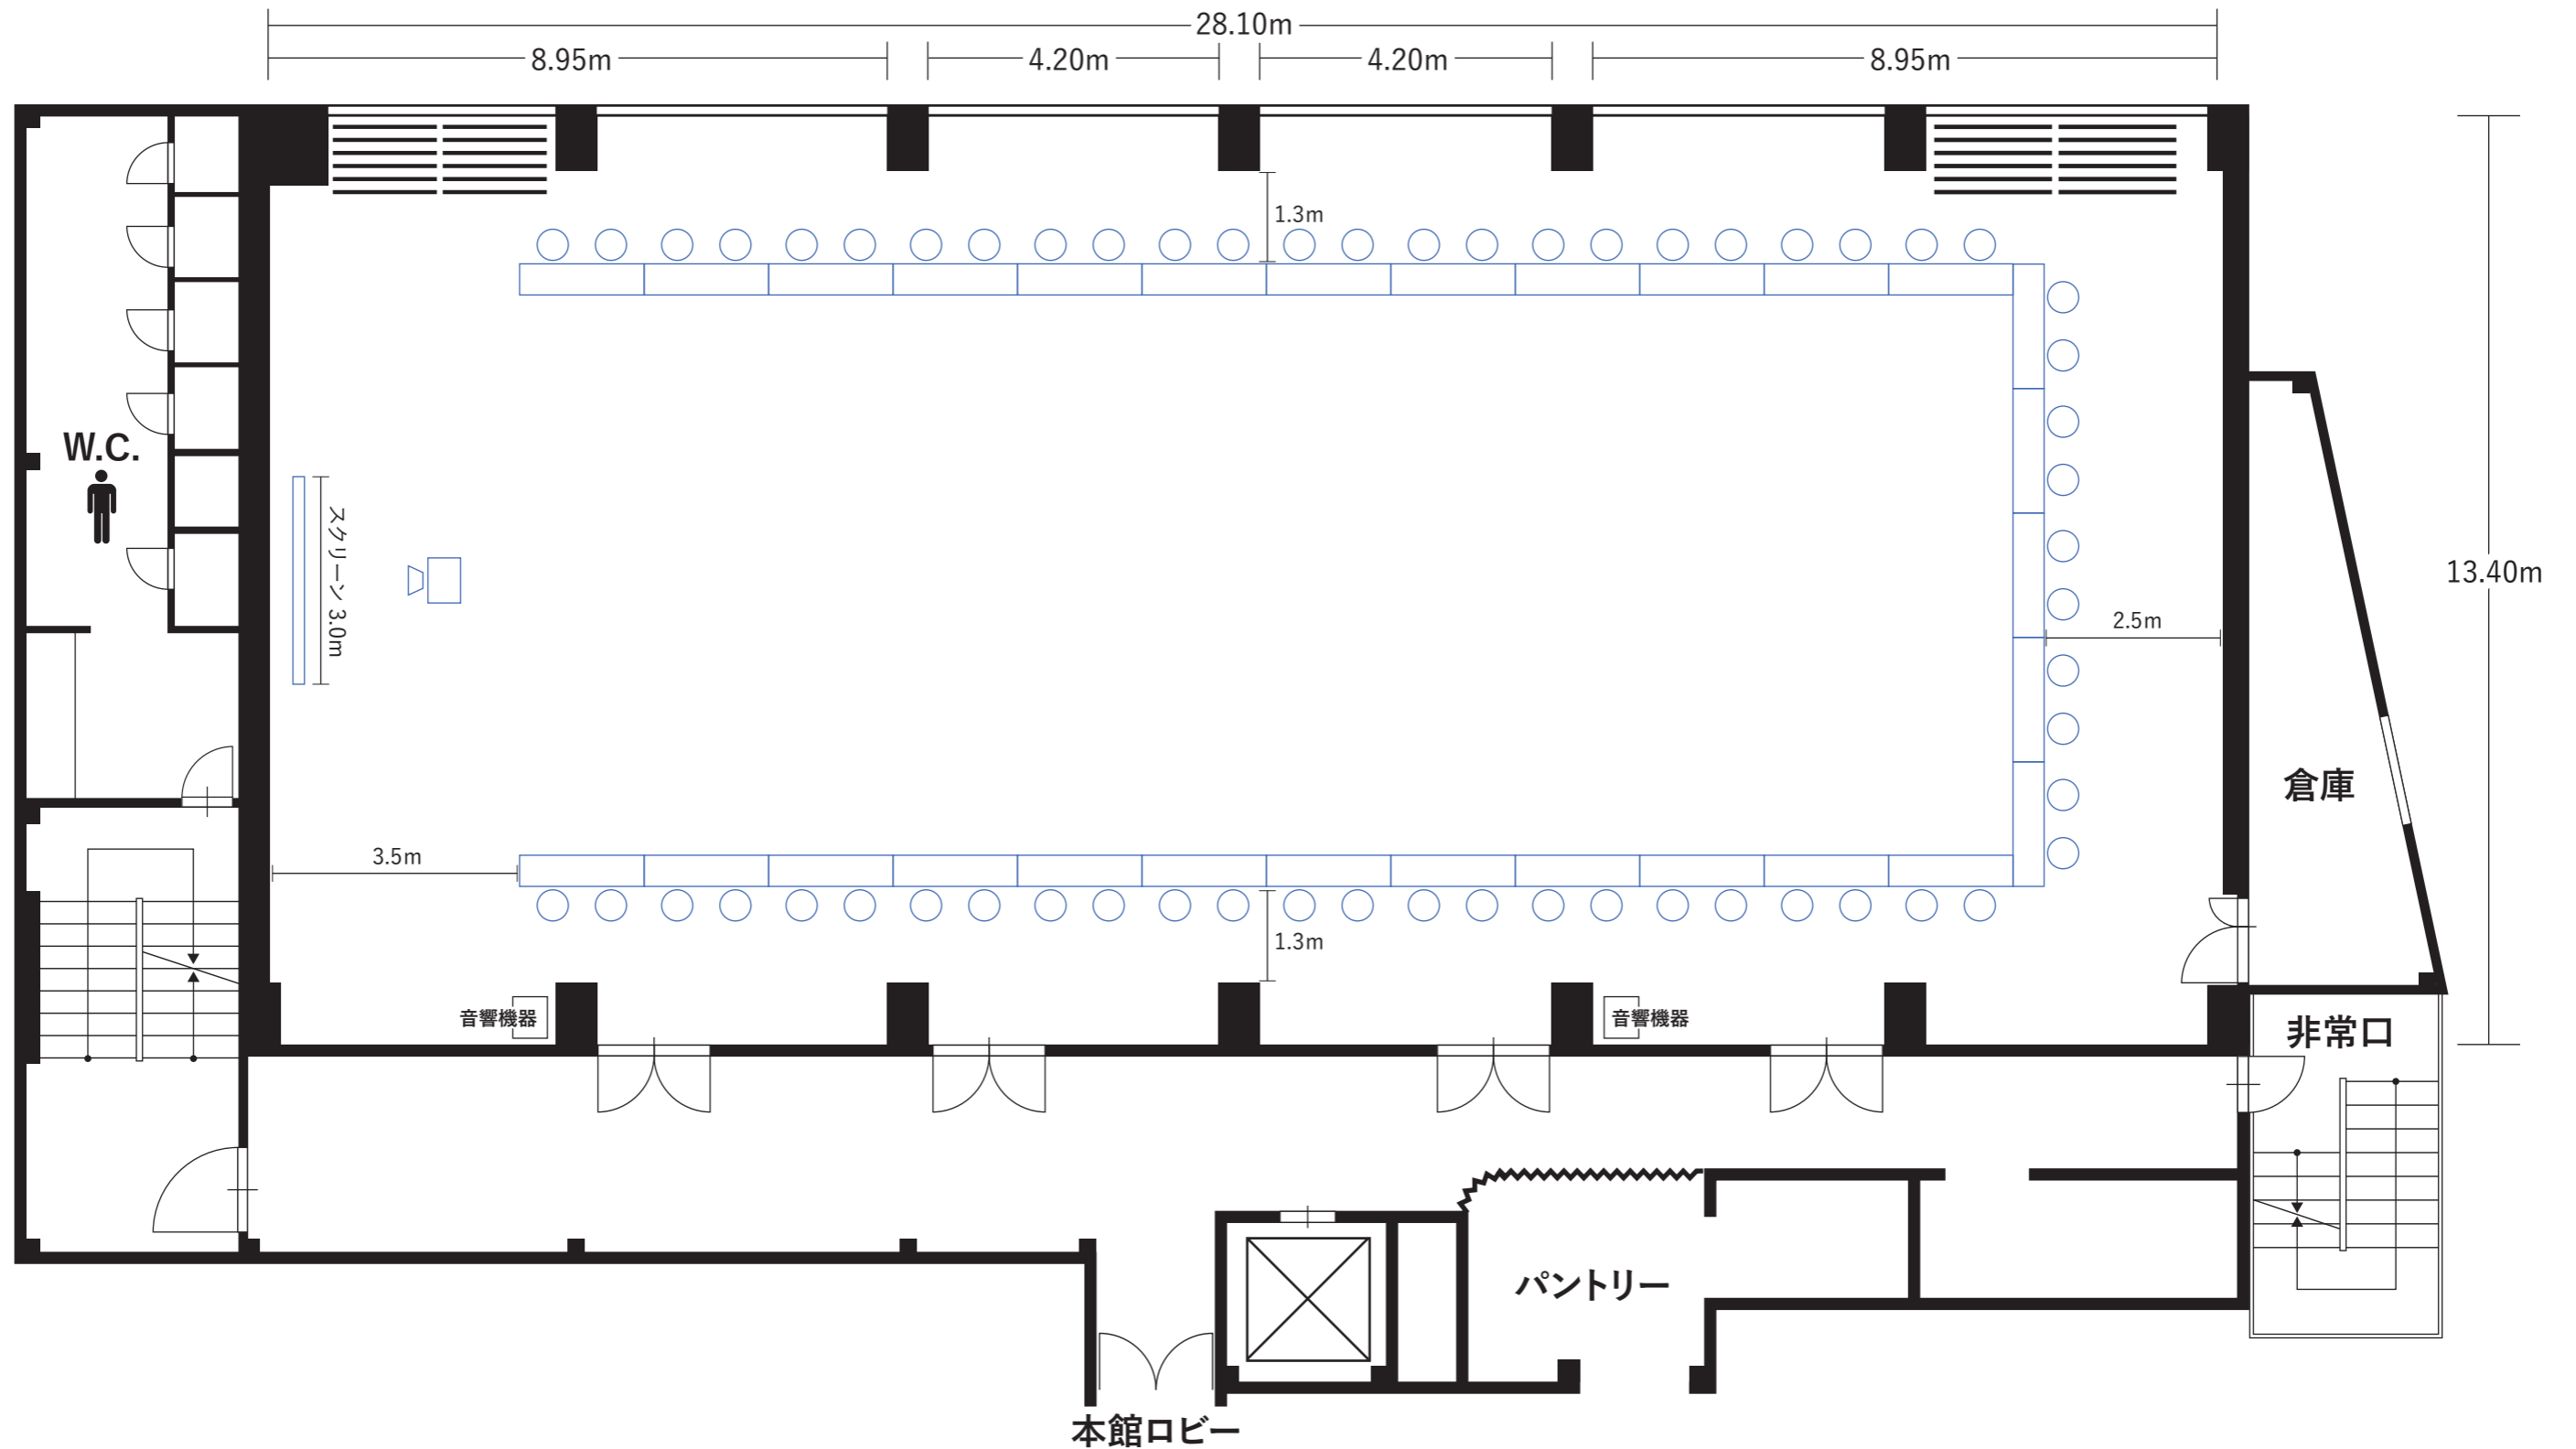
200ABCD

344^m²
105坪

コの字形形式 最大収容例

収容人数 87名(3人掛け) / 58名(2人掛け)

1800
450  ※テーブル寸法=長さ1800mm×巾450mm




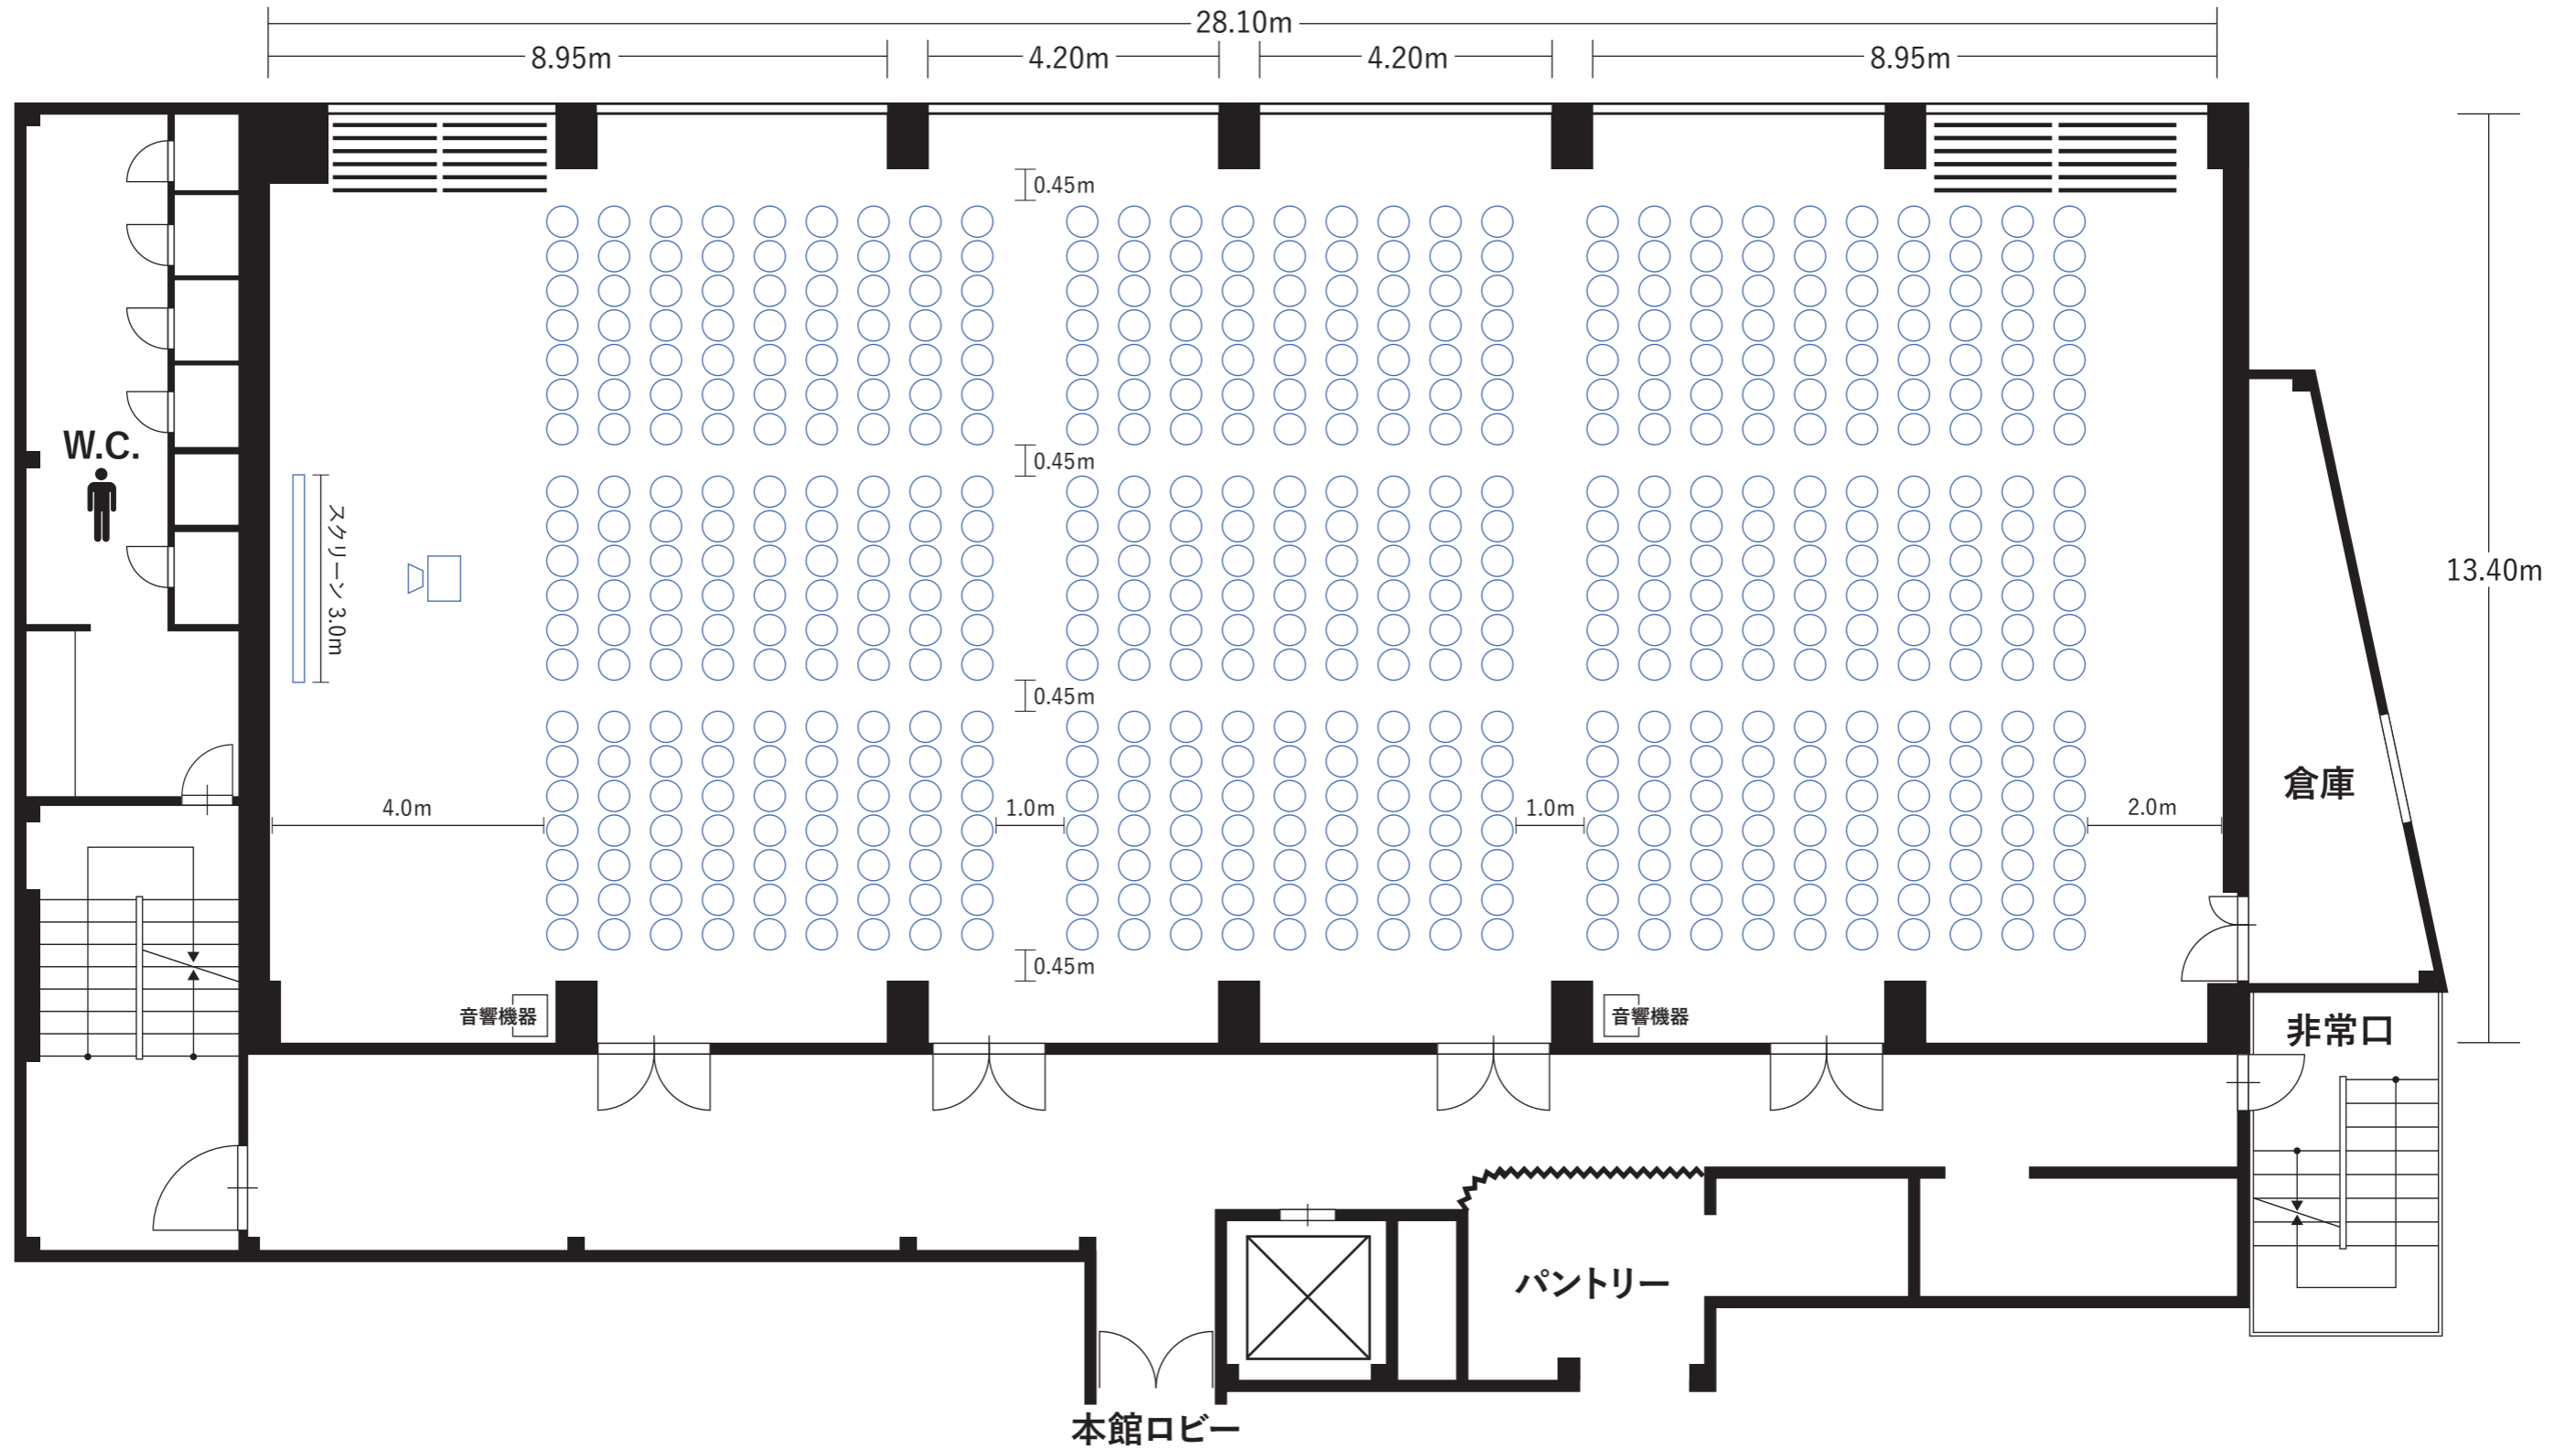
200ABCD

344^m²
105坪

シアター形式 最大収容例

収容人数 560名

1800
450  ※テーブル寸法=長さ1800mm×巾450mm



200ABCD

344^m
105坪

島型形式 最大収容例

収容人数 282名(3人掛け) / 192名(2人掛け)

1800
450 ※テーブル寸法=長さ1800mm×巾450mm

